

EGZEMPLARZ POKAZOWY

CHRONIONY PRAWEM AUTORSKIM

NIE MOŻE BYĆ SPRZEDAWANY
ORAZ STANOWIĆ LEGALNEJ PODSTAWY
POZWOLENIA NA BUDOWĘ I INNYCH DECYZJI




ul. Belgijska 69, 54-404 WROCLAW
tel./fax +48 71/ 354-59-49, 354-52-09
biuro@lipinscy.pl
www.lipinscy.pl

Nazwa projektu	BARI
Numer projektu	DCB 53 /L
Nazwa rysunku	USYTUOWANIE

UWAGA: Przedstawiony rysunek nie odzworowuje pełnego zakresu rysunków dokumentacji technicznej

Dokumentacja projektowa jest wyłączną własnością firmy M.&L. Lipińscy Biuro Projektowe, Lipińscy Domy, chronioną prawami autorskimi. Informujemy, że jej rozpowszechnienie, kopiowanie lub rozprowadzanie bez zgody i wiedzy autorów jest surowo zabronione i grozi konsekwencjami prawnymi.

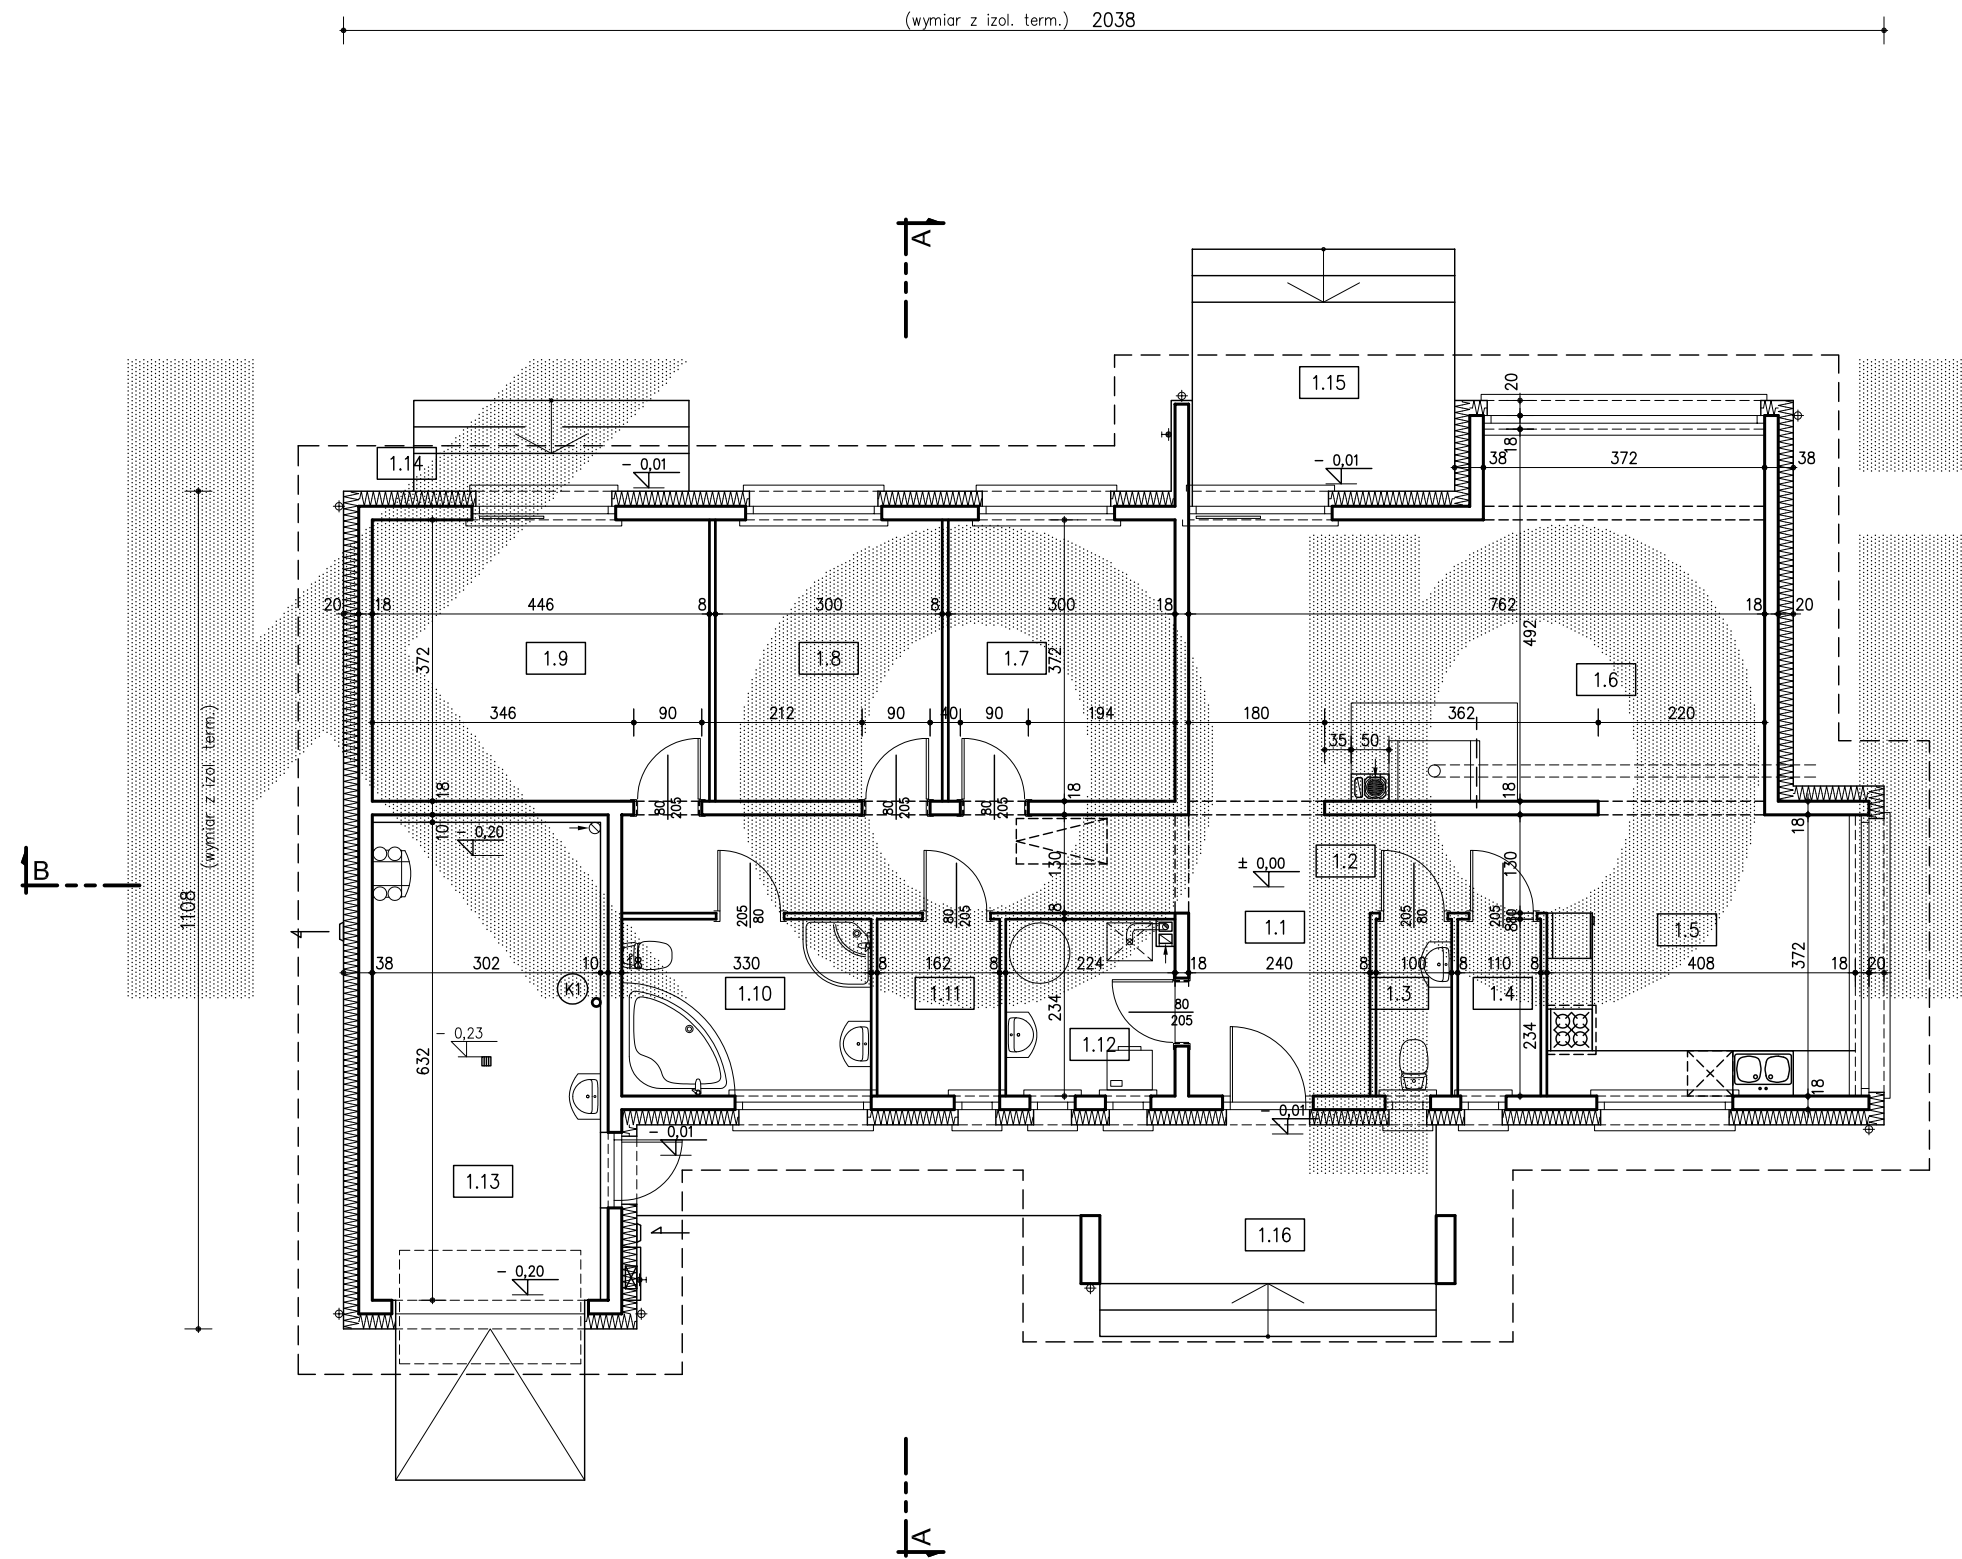


1.1	WATROLAP	5,76m ²	plytki ceram.
1.2	KOMUNIKACJA	15,67m ²	panele podł.
1.3	WC	2,27m ²	plytki ceram.
1.4	SPIZARNIA	2,50m ²	plytki ceram.
1.5	KUCHNIA	15,02m ²	plytki ceram.
1.6	POKÓJ DZIENNY	33,16m ²	panele podł.
1.7	POKÓJ	11,03m ²	panele podł.
1.8	POKÓJ	11,03m ²	panele podł.
1.9	POKÓJ	16,43m ²	panele podł.
1.10	ŁAZIENKA	7,61m ²	plytki ceram.
1.11	GARDEROBA	3,71m ²	panele podł.
1.12	c.o.	5,06m ²	plytki ceram.
1.13	GARAŻ	18,90m ²	powł. żywiczna
1.14	PODEST	1,82m ²	plytki ceram.
1.15	TARAS	8,67m ²	plytki ceram.
1.16	PODEST	16,71m ²	plytki ceram.

EGZEMPLARZ POKAZOWY
CHRONIONY PRAWEM AUTORSKIM

NIE MOŻE BYĆ SPRZEDAWANY
ORAZ STANOWIĆ LEGALNEJ PODSTAWY
POZWOLENIA NA BUDOWĘ I INNYCH DECYZJI

	ul. Belgijska 69, 54-404 WROCLAW tel./fax +48 71/ 354-59-49, 354-52-09 www.lipinscy.pl biuro@lipinscy.pl	Nazwa projektu	DCB 53-L	UWAGA: Przedstawiony rysunek nie odzwiercudnia pełnego zakresu rysunków dokumentacji technicznej
		Numer projektu	BARI	
		Nazwa rysunku	RZUT PARTERU	
<small>Dokumentacja projektowa jest wyłączną własnością firmy M.&L. Lipiński Biuro Projektowe, Lipiński Domy, chronioną prawami autorskimi. Informujemy, że jej rozpowszechnienie, kopiowanie lub rozprowadzanie bez zgody i wiedzy autorów jest surowo zabronione i grozi konsekwencjami prawnymi.</small>				

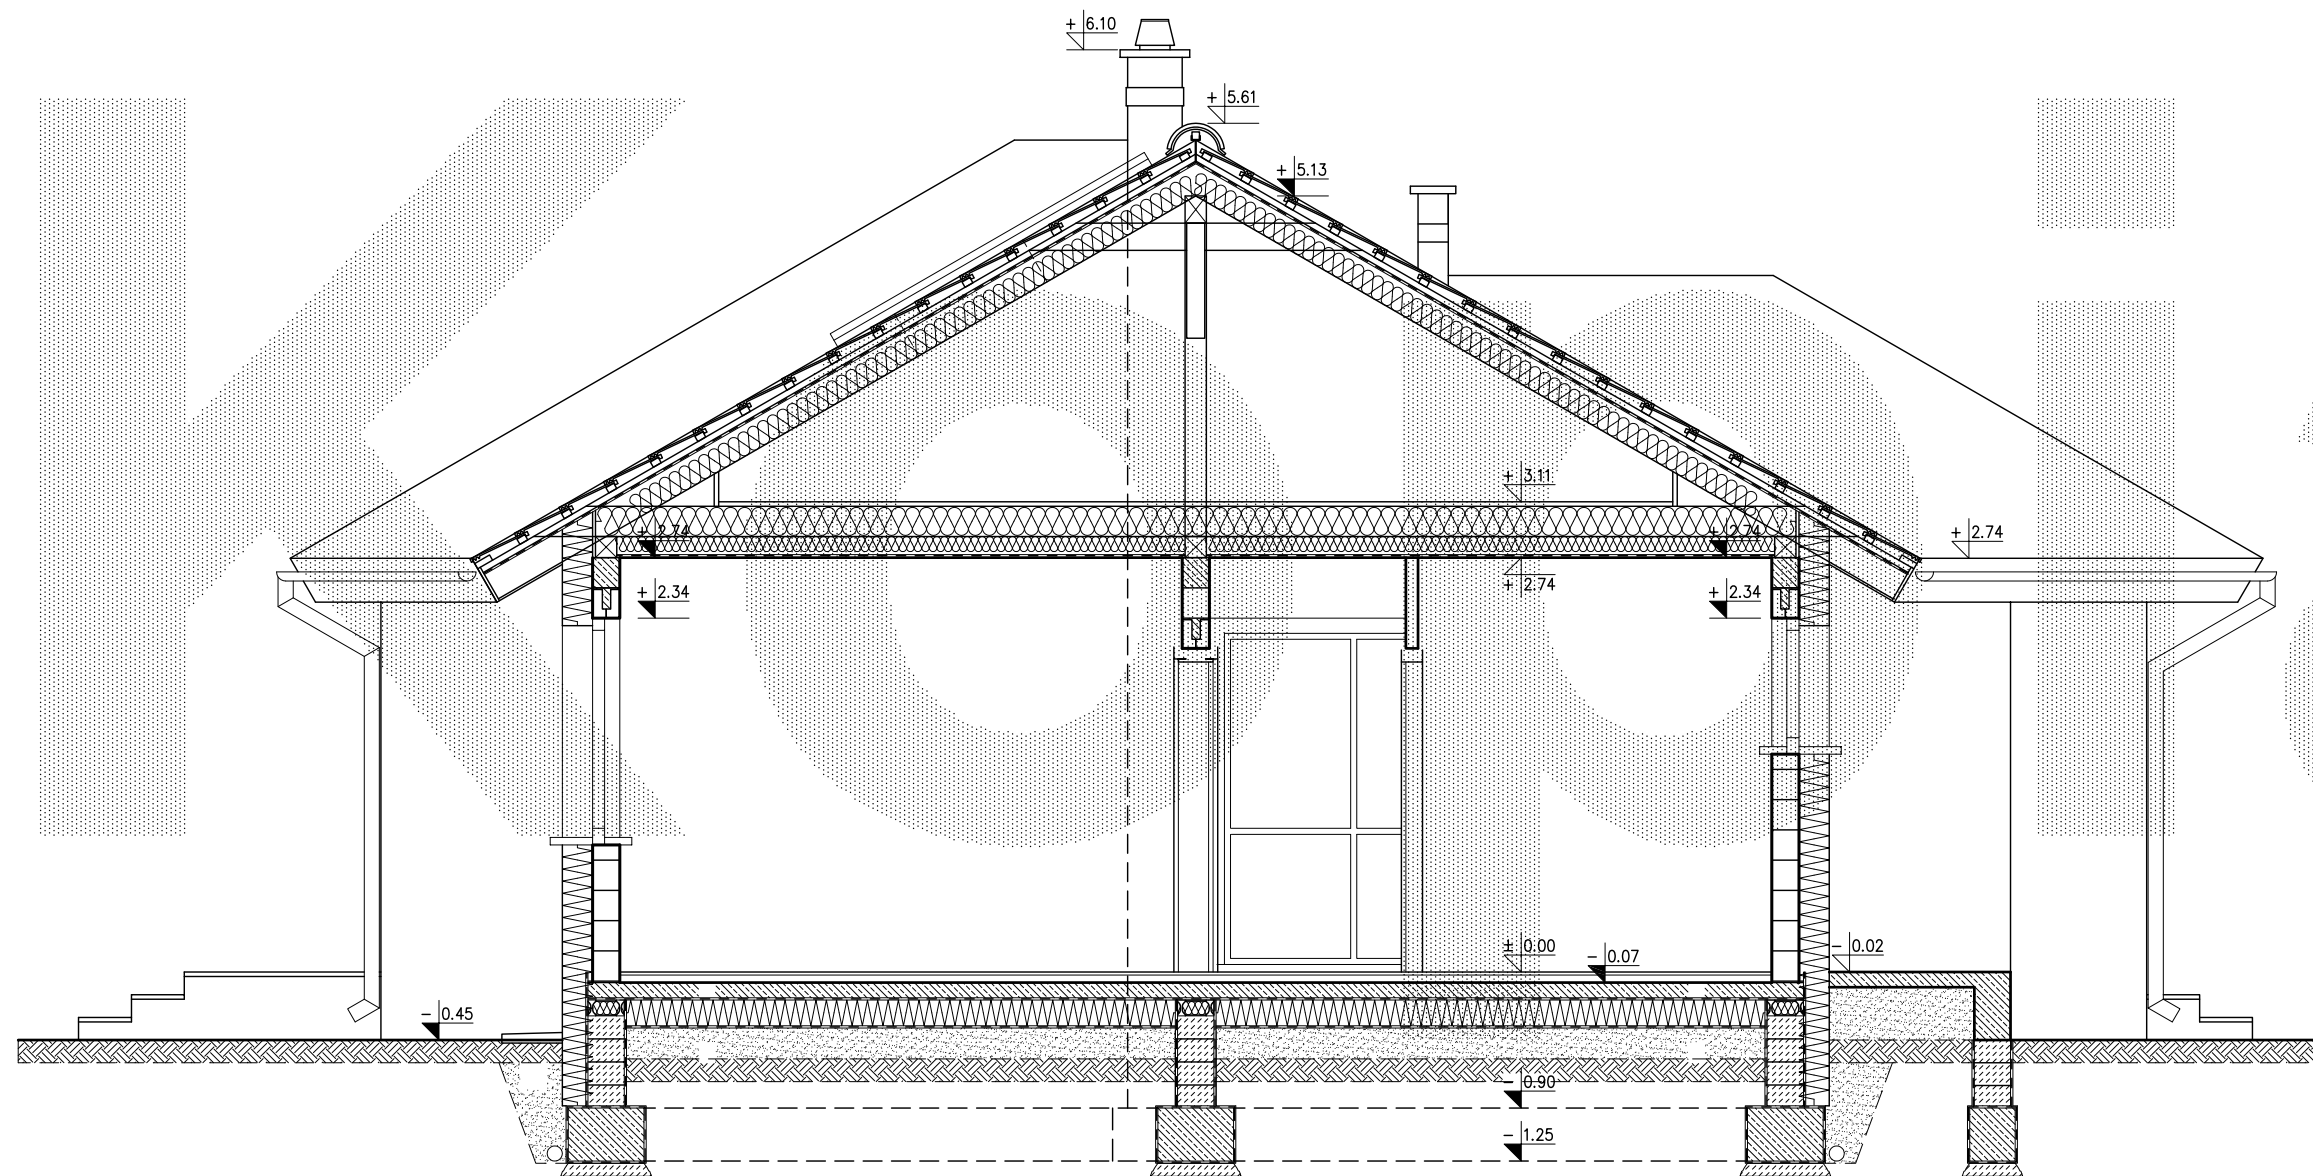

EGZEMPLARZ POKAZOWY
CHRONIONY PRAWEM AUTORSKIM

NE MOŻE BYĆ SPRZEDAWANY
 ORAZ STANOWIĆ LEGALNEJ PODSTAWY
 POZWOLENIA NA BUDOWĘ I INNYCH DECYZJI

	ul. Belgijska 69, 54-404 WROCLAW tel./fax +48 71/ 354-59-49, 354-52-09 www.lipinsky.pl biuro@lipinsky.pl	Nazwa projektu	BARI	UWAGA: Przedstawiony rysunek nie odzworowuje pełnego zakresu rysunków dokumentacji technicznej
		Numer projektu	DCB 53-L	
		Nazwa rysunku	PRZEKRÓJ A-A	
<small>Dokumentacja projektowa jest wyłączną własnością firmy M.&L. Lipiński Biuro Projektowe, Lipiński Domy, chronioną prawami autorskimi. Informujemy, że jej rozpowszechnienie, kopiowanie lub rozprawianie bez zgody I wedy autorów jest surowo zabronione I grozi konsekwencjami prawnymi.</small>				