

EGZEMPLARZ POKAZOWY

CHRONIONY PRAWEM AUTORSKIM

NIE MOŻE BYĆ SPRZEDAWANY
ORAZ STANOWIĆ LEGALNEJ PODSTAWY
POZWOLENIA NA BUDOWĘ I INNYCH DECYZJI



ul. Belgijska 69, 54-404 WROCLAW
tel./fax +48 71/ 354-59-49, 354-52-09
biuro@lipinscy.pl
www.lipinscy.pl


Nazwa projektu **USYTUOWANIE**

Numer projektu **LMP 161A /L**

Nazwa rysunku **CALGARY II**

UWAGA: Przedstawiony rysunek nie odzworowuje pełnego zakresu rysunków dokumentacji technicznej

Dokumentacja projektowa jest wyłączną własnością firmy M.&L. Lipiński Biuro Projektowe, Lipiński Domy, chronioną prawami autorskimi. Informujemy, że jej rozpowszechnienie, kopiowanie lub rozprowadzanie bez zgody i wiedzy autorów jest surowo zabronione i grozi konsekwencjami prawnymi.

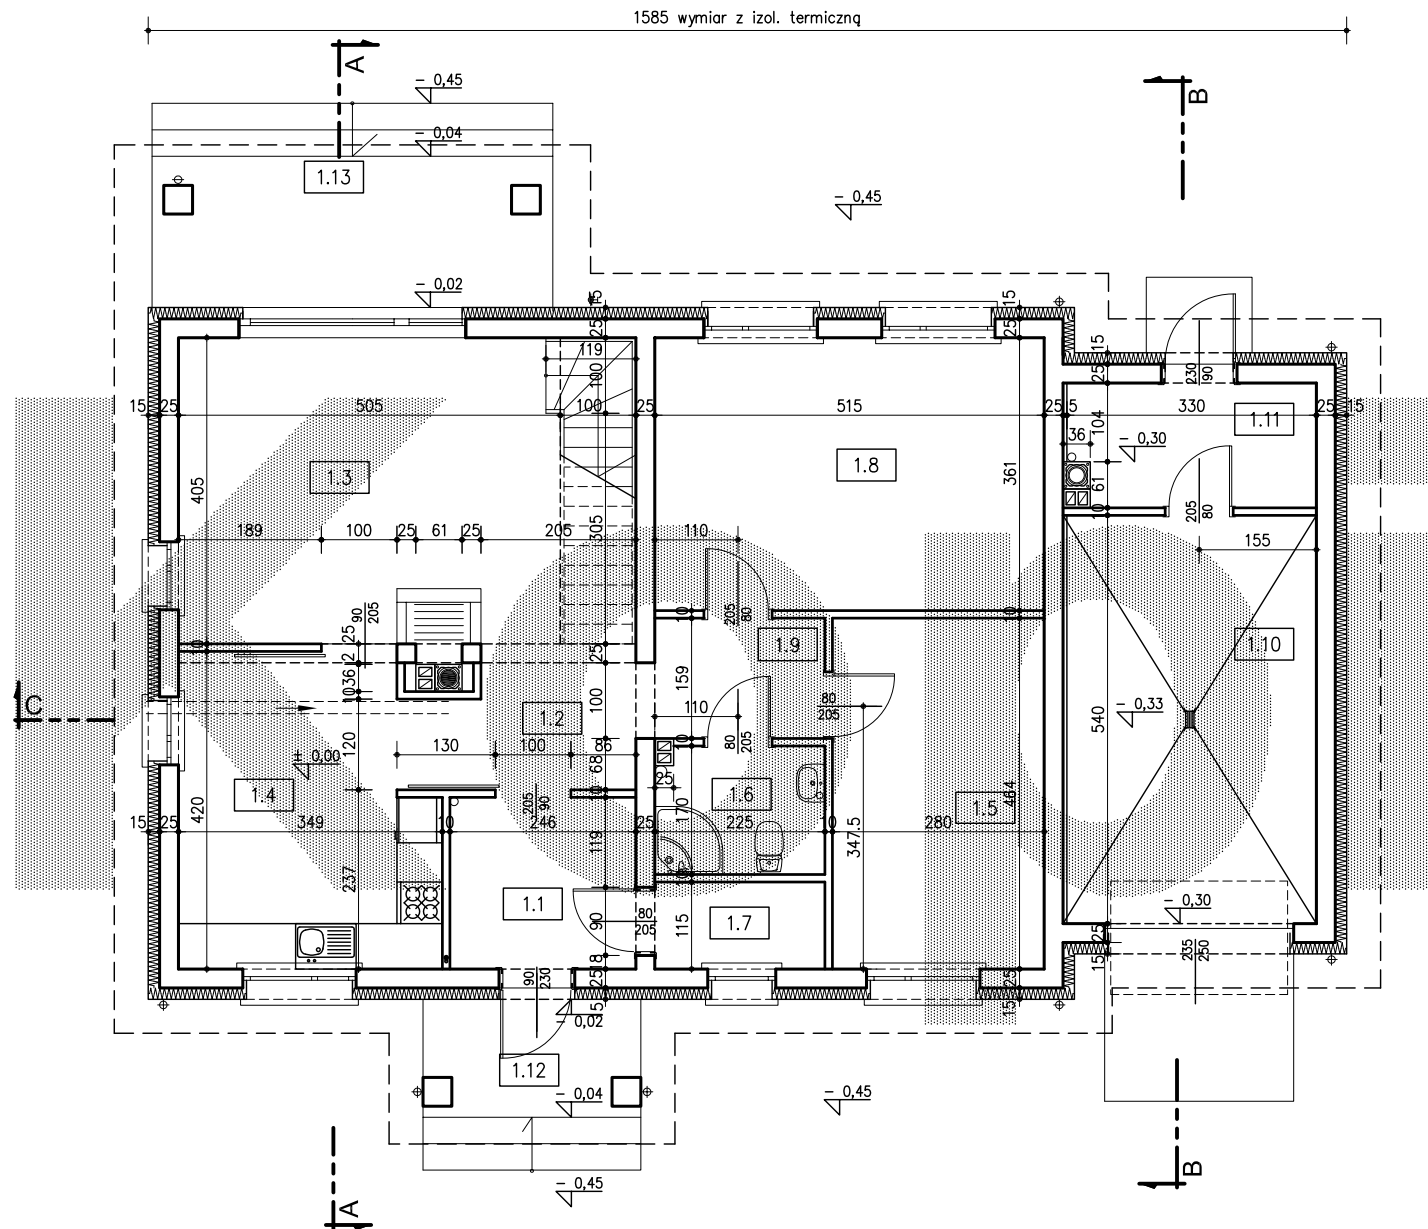

**BILANS POWIERZCHNI
WG ISO-PN 9836:1997
PARTER:**

1.1	WIATROLAP	5,54
1.2	KOMUNIKACJA	5,03
1.3	POKÓJ DZIENNY	25,00
1.4	KUCHNIA	13,42
1.5	POKÓJ	12,92
1.6	ŁAZIENKA	3,49
1.7	SCHOWEK	2,55
1.8	POKÓJ	18,47
1.9	KOMUNIKACJA	3,56
1.11	KOTŁOWNIA	5,19
RAZEM:		95,17
1.10	GARAŻ	17,70
1.12	PODEST	4,49
1.13	TARAS	10,60
RAZEM:		127,96

**EGZEMPLARZ POKAZOWY
CHRONIONY PRAWEM AUTORSKIM**

NIE MOŻE BYĆ SPRZEDAWANY
ORAZ STANOWIĆ LEGALNEJ PODSTAWY
POZWOLENIA NA BUDOWĘ I INNYCH DECYZJI




ul. Belgijska 69, 54-404 WROCLAW
tel./fax +48 71/ 354-59-49, 354-52-09
biuro@lipinscy.pl
www.lipinscy.pl

Nazwa projektu	CALGARY II
Numer projektu	LMP 161A /L
Nazwa rysunku	RZUT PARTERU

UWAGA: Przedstawiony rysunek nie odzwiercudnia pełnego zakresu rysunków dokumentacji technicznej

Dokumentacja projektowa jest wyłączną własnością firmy M.&L. Lipiński Biuro Projektowe, Lipiński Domy, chronioną prawami autorskimi. Informujemy, że jej rozpowszechnienie, kopiowanie lub rozprowadzanie bez zgody i wiedzy autorów jest surowo zabronione i grozi konsekwencjami prawnymi.

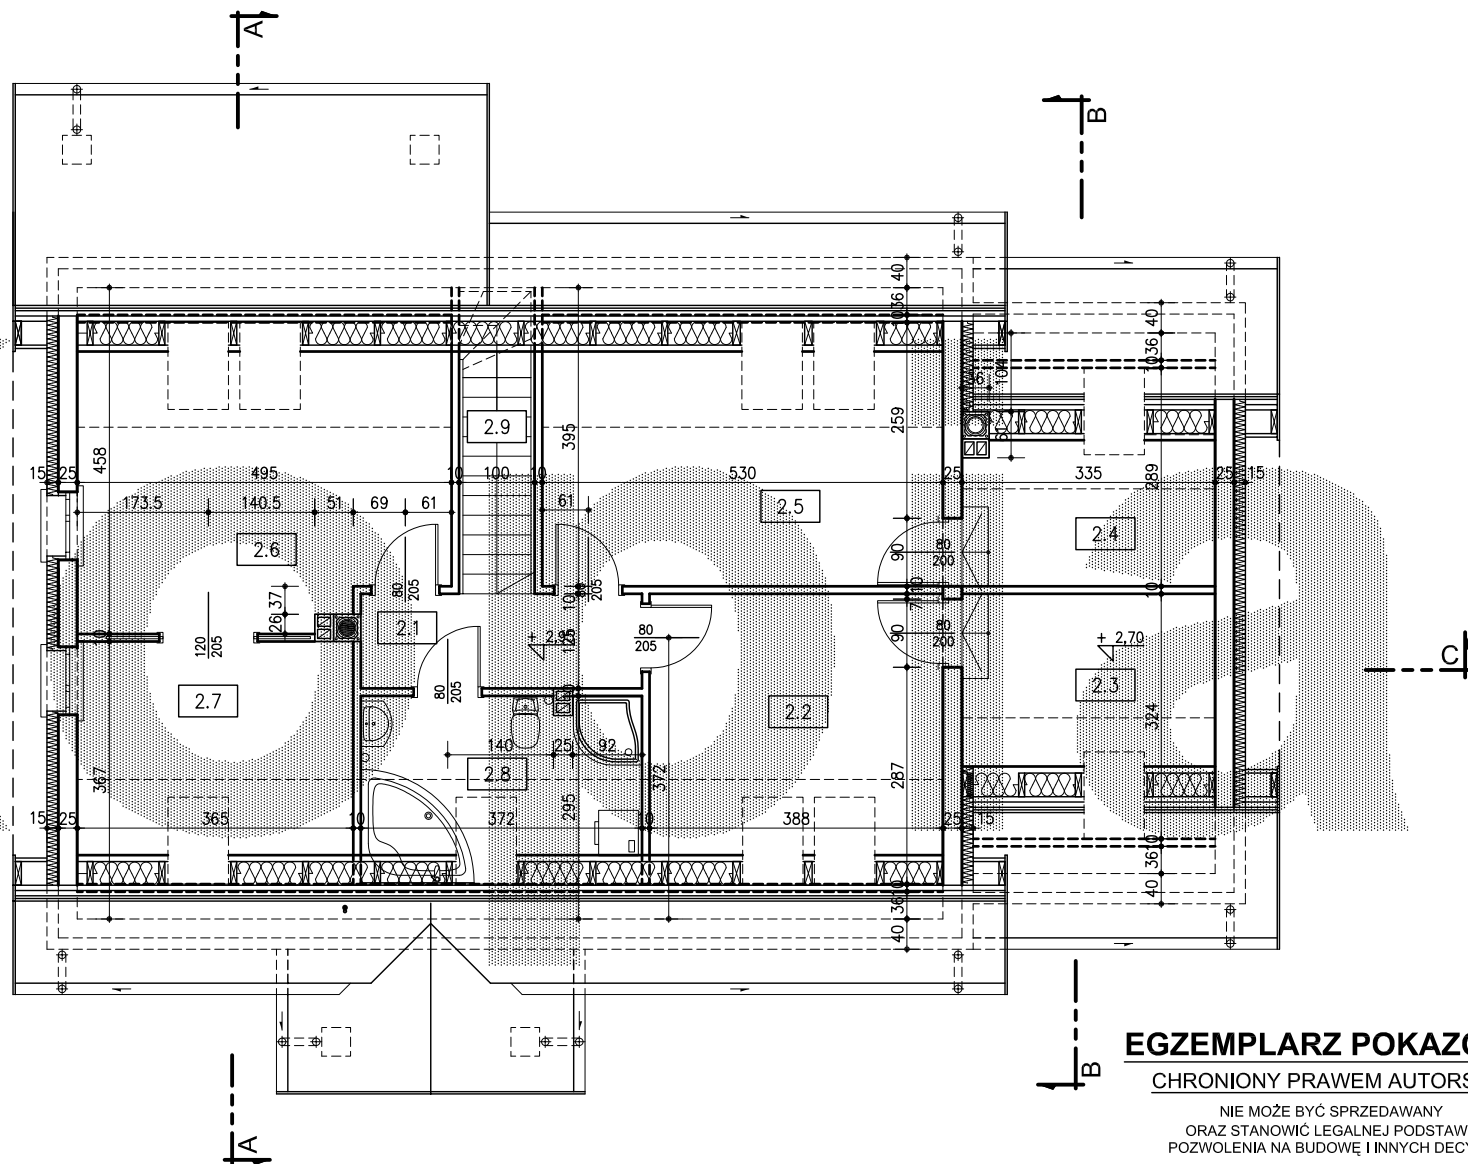

**BILANS POWIERZCHNI
WG ISO-PN 9836:1997**

PODDASZE:	h>190cm	wg ISO	podłogi
2.1 KOMUNIKACJA	4,65	4,65	4,65
2.2 POKÓJ	9,50	10,06	14,86
2.3 POM. GOSP.	5,46	5,94	10,79
2.4 POM. GOSP.	4,30	4,77	9,40
2.5 POKÓJ	11,14	11,89	18,46
2.6 POKÓJ	12,48	13,18	19,32
2.7 GARDEROBA	6,71	7,24	11,75
2.8 ŁAZIENKA	4,05	4,58	9,20
2.9 SCHODY	4,05	4,05	4,05
RAZEM:	62,34	66,36	102,48

EGZEMPLARZ POKAZOWY
CHRONIONY PRAWEM AUTORSKIM

NIE MOŻE BYĆ SPRZEDAWANY
ORAZ STANOWIĆ LEGALNEJ PODSTAWY
POZWOLENIA NA BUDOWĘ I INNYCH DECYZJI




ul. Belgijska 69, 54-404 WROCLAW
tel./fax +48 71/ 354-59-49, 354-52-09
biuro@lipinscy.pl
www.lipinscy.pl

Nazwa projektu	CALGARY II
Numer projektu	LMP 161A /L
Nazwa rysunku	RZUT PODDASZA

UWAGA: Przedstawiony rysunek nie odzworowuje pełnego zakresu rysunków dokumentacji technicznej


Dokumentacja projektowa jest wyłączną własnością firmy M.&L. Lipiński Biuro Projektowe, Lipiński Domy, chronioną prawami autorskimi. Informujemy, że jej rozpowszechnienie, kopiowanie lub rozprowadzanie bez zgody i wiedzy autorów jest surowo zabronione i grozi konsekwencjami prawnymi.

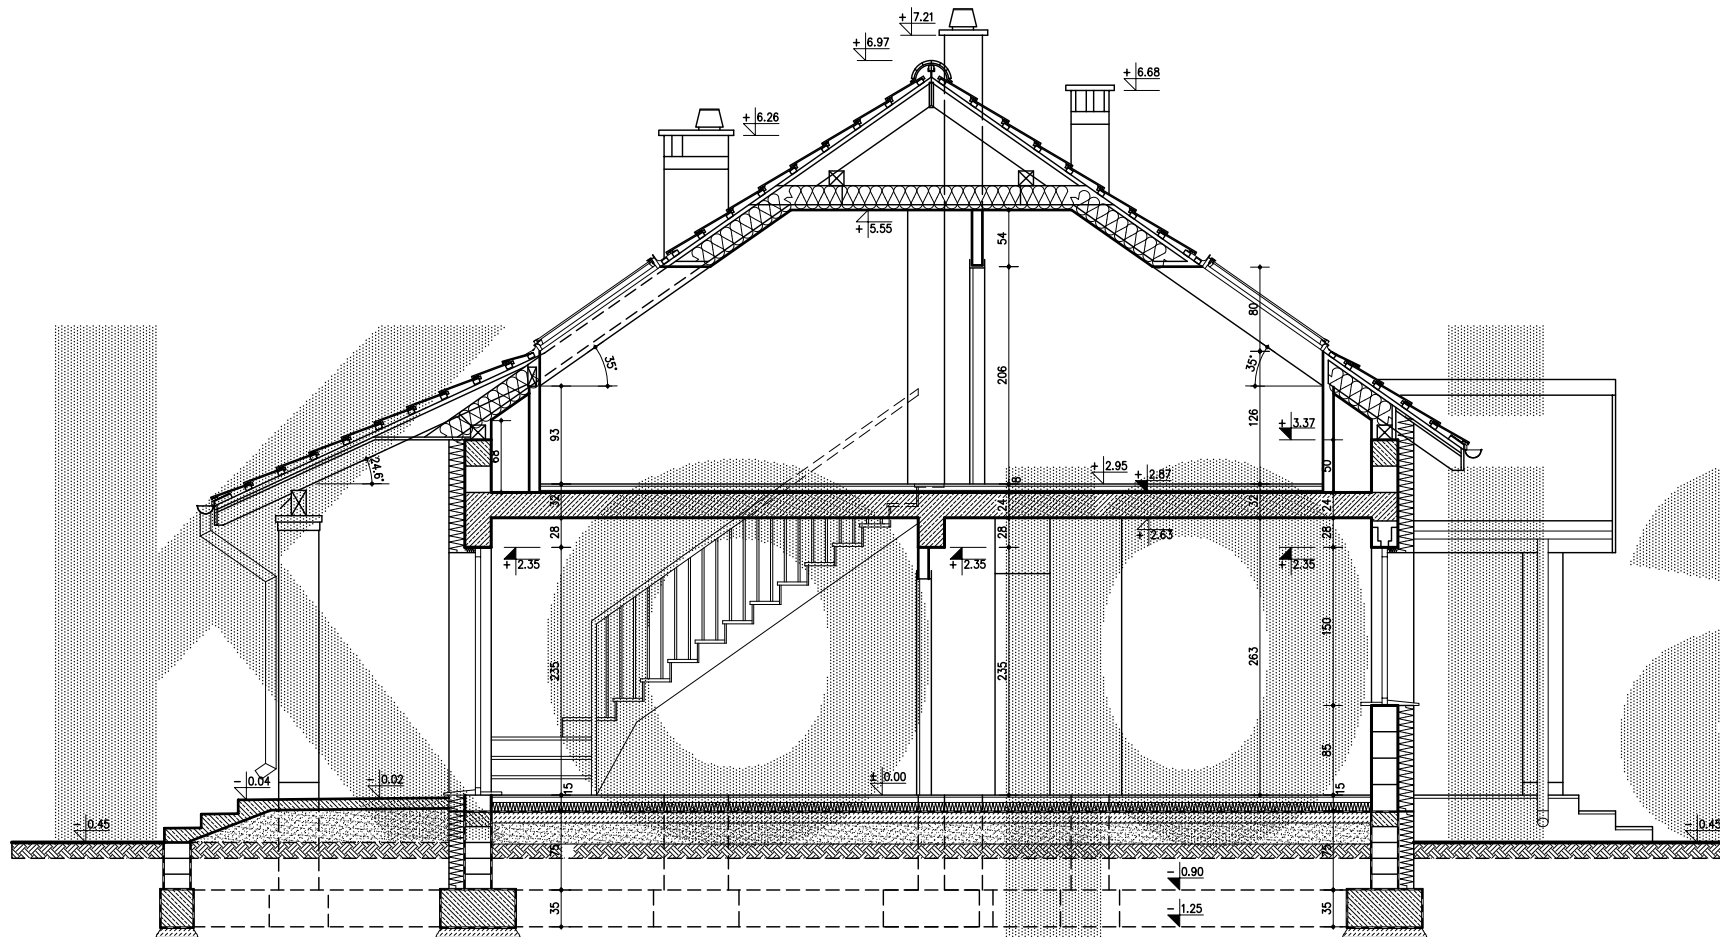

EGZEMPLARZ POKAZOWY

CHRONIONY PRAWEM AUTORSKIM

NIE MOŻE BYĆ SPRZEDAWANY
ORAZ STANOWIĆ LEGALNEJ PODSTAWY
POZWOLENIA NA BUDOWĘ I INNYCH DECYZJI

	ul. Belgijska 69, 54-404 WROCLAW tel./fax +48 71/ 354-59-49, 354-52-09 biuro@lipinscy.pl www.lipinscy.pl	Nazwa projektu CALGARY II	UWAGA: Przedstawiony rysunek nie odzworowuje pełnego zakresu rysunków dokumentacji technicznej
		Numer projektu LMP 161A /L	
		Nazwa rysunku PRZEKRÓJ A-A	
Dokumentacja projektowa jest wyłączną własnością firmy M.&L. Lipiński Biuro Projektowe, Lipiński Domy, chronioną prawami autorskimi. Informujemy, że jej rozpowszechnienie, kopiowanie lub rozprowadzanie bez zgody i wiedzy autorów jest surowo zabronione i grozi konsekwencjami prawnymi.			