

## EGZEMPLARZ POKAZOWY

CHRONIONY PRAWEM AUTORSKIM

NIE MOŻE BYĆ SPRZEDAWANY  
ORAZ STANOWIĆ LEGALNEJ PODSTAWY  
POZWOLENIA NA BUDOWĘ I INNYCH DECYZJI



ul. Belgijska 69, 54-404 WROCLAW  
tel./fax +48 71/ 354-59-49, 354-52-09  
biuro@lipinscy.pl  
www.lipinscy.pl


Nazwa projektu	<b>DCB 24</b>
Numer projektu	<b>AVINION</b>
Nazwa rysunku	USYTUOWANIE

UWAGA: Przedstawiony rysunek nie odzworowuje pełnego zakresu rysunków dokumentacji technicznej

Dokumentacja projektowa jest wyłączną własnością firmy M.&L. Lipiński Biuro Projektowe, Lipiński Domy, chronioną prawami autorskimi. Informujemy, że jej rozpowszechnienie, kopiowanie lub rozprowadzanie bez zgody i wiedzy autorów jest surowo zabronione i grozi konsekwencjami prawnymi.

POWIERZCHNIA POMIESZCZEN  
WG. PN-ISO 9836:1997

1.1	WIATROŁAP
5,62m <sup>2</sup>	PLYTKI CERAM.
1.2	WC+C.O.
4,10m <sup>2</sup>	PLYTKI CERAM.
1.3	KOMUNIKACJA
8,77m <sup>2</sup>	PANELE PODŁ.
1.4	KUCHNIA
11,07m <sup>2</sup>	PLYTKI CERAM.
1.5	SALON
31,81m <sup>2</sup>	PANELE PODŁ.
1.6	ŁAZIENKA
6,36m <sup>2</sup>	PLYTKI CERAM.
1.7	ŁAZIENKA
3,61m <sup>2</sup>	PLYTKI CERAM.
1.8	POKÓJ
14,83m <sup>2</sup>	PANELE
1.9	POKÓJ
10,55m <sup>2</sup>	PANELE PODŁ.
1.10	POKÓJ
10,06m <sup>2</sup>	PANELE PODŁ.
1.11	GARAŻ
17,63m <sup>2</sup>	POS. ŻYWCZNA
1.12	POM. GOSP.
6,91m <sup>2</sup>	PLYTKI CERAM.
1.13	Spizarnia
1,52m <sup>2</sup>	PLYTKI CERAM.
1.14	PODEST
4,96m <sup>2</sup>	PLYTKI CER. MROZ.
1.15	TARAS
12,98m <sup>2</sup>	PLYTKI CER. MROZ.
1.16	PODEST
1,00m <sup>2</sup>	PLYTKI CER. MROZ.

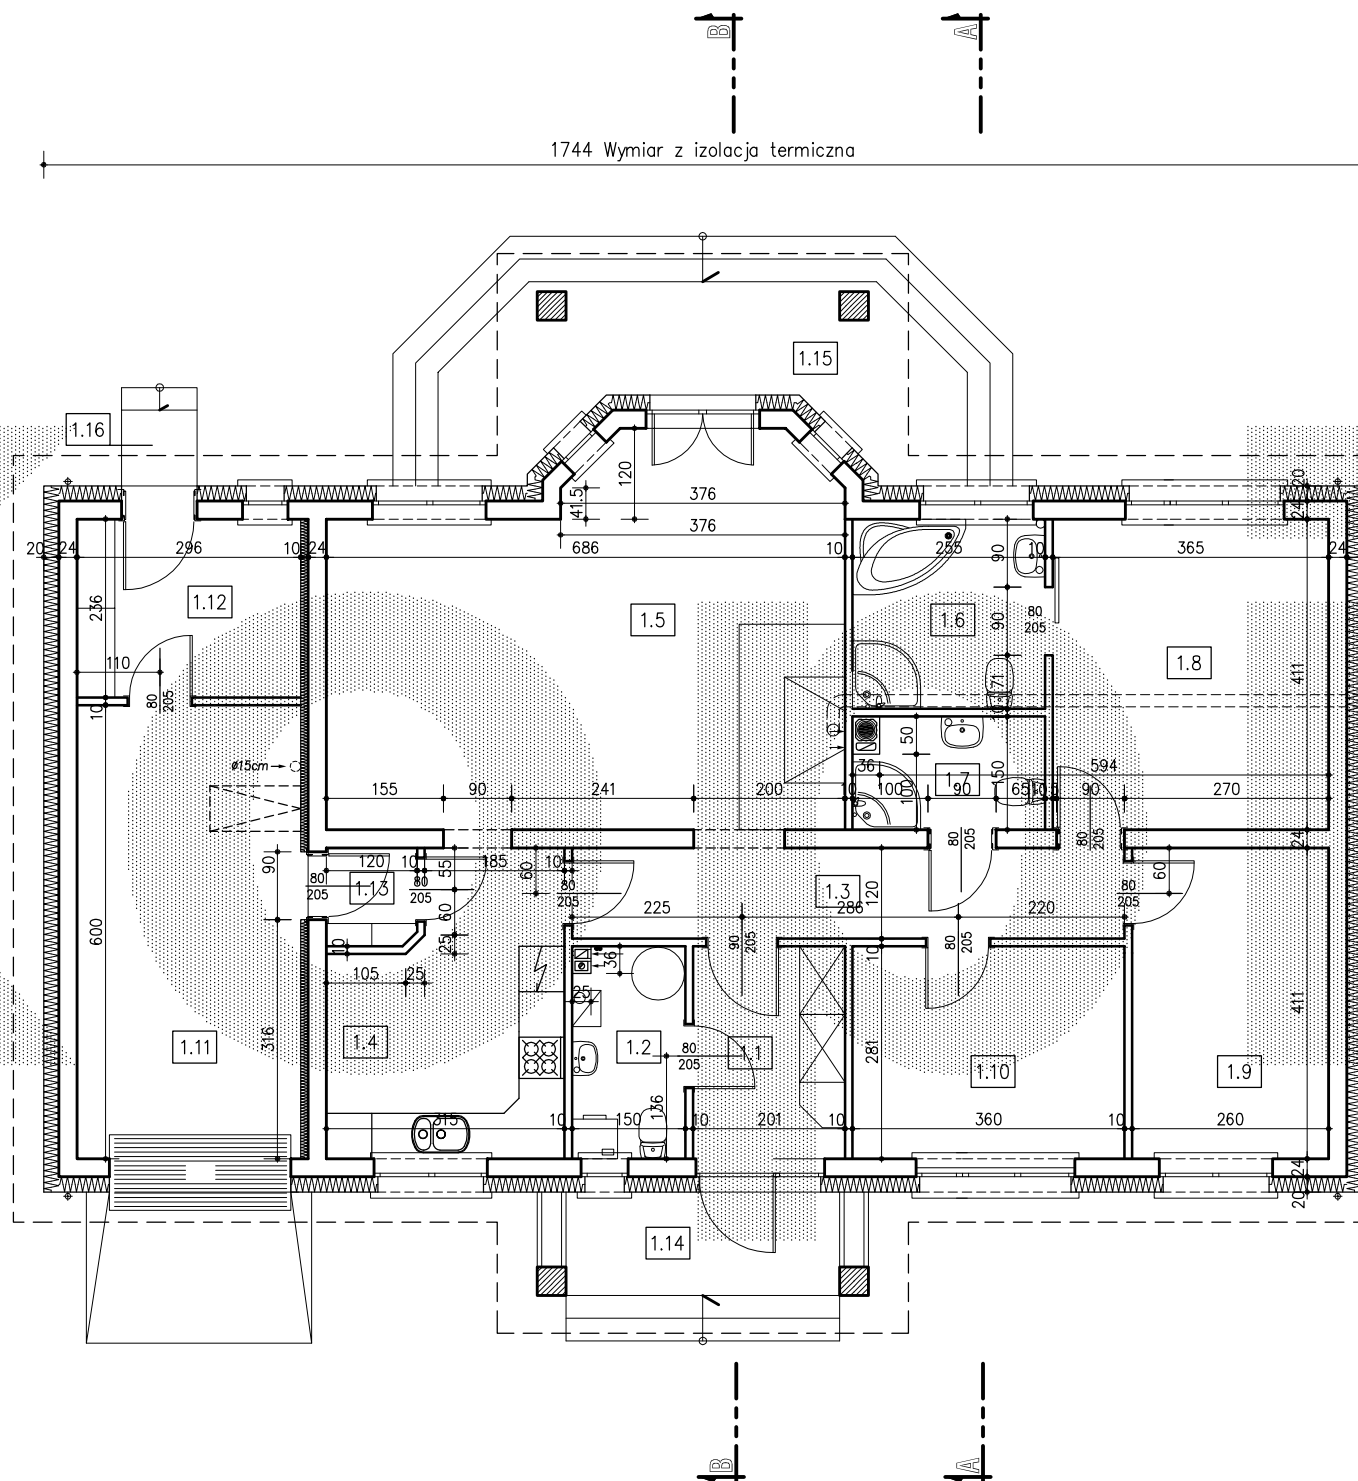


**EGZEMPLARZ POKAZOWY**  
CHRONIONY PRAWEM AUTORSKIM

NIE MOŻE BYĆ SPRZEDAWANY  
ORAZ STANOWIĆ LEGALNEJ PODSTAWY  
POZWOLENIA NA BUDOWĘ I INNYCH DECYZJI

	ul. Belgijska 69, 54-404 WROCLAW tel./fax +48 71/ 354-59-49, 354-52-09 www.lipinski.pl biuro@lipinski.pl	Nazwa projektu	AWINION	<b>UWAGA:</b> Przedstawiony rysunek nie odzwiercudnia pełnego zakresu rysunków dokumentacji technicznej
		Numer projektu	DCB 24	
		Nazwa rysunku	RZUT PARTERU	
<small>Dokumentacja projektowa jest wyłączną własnością firmy M.&amp;L. Lipiński Biuro Projektowe, Lipiński Domy, chronioną prawami autorskimi. Informujemy, że jej rozpowszechnienie, kopiowanie lub rozprowadzanie bez zgody i wiedzy autorów jest surowo zabronione i grozi konsekwencjami prawnymi.</small>				


# PRZEKRÓJ A-A

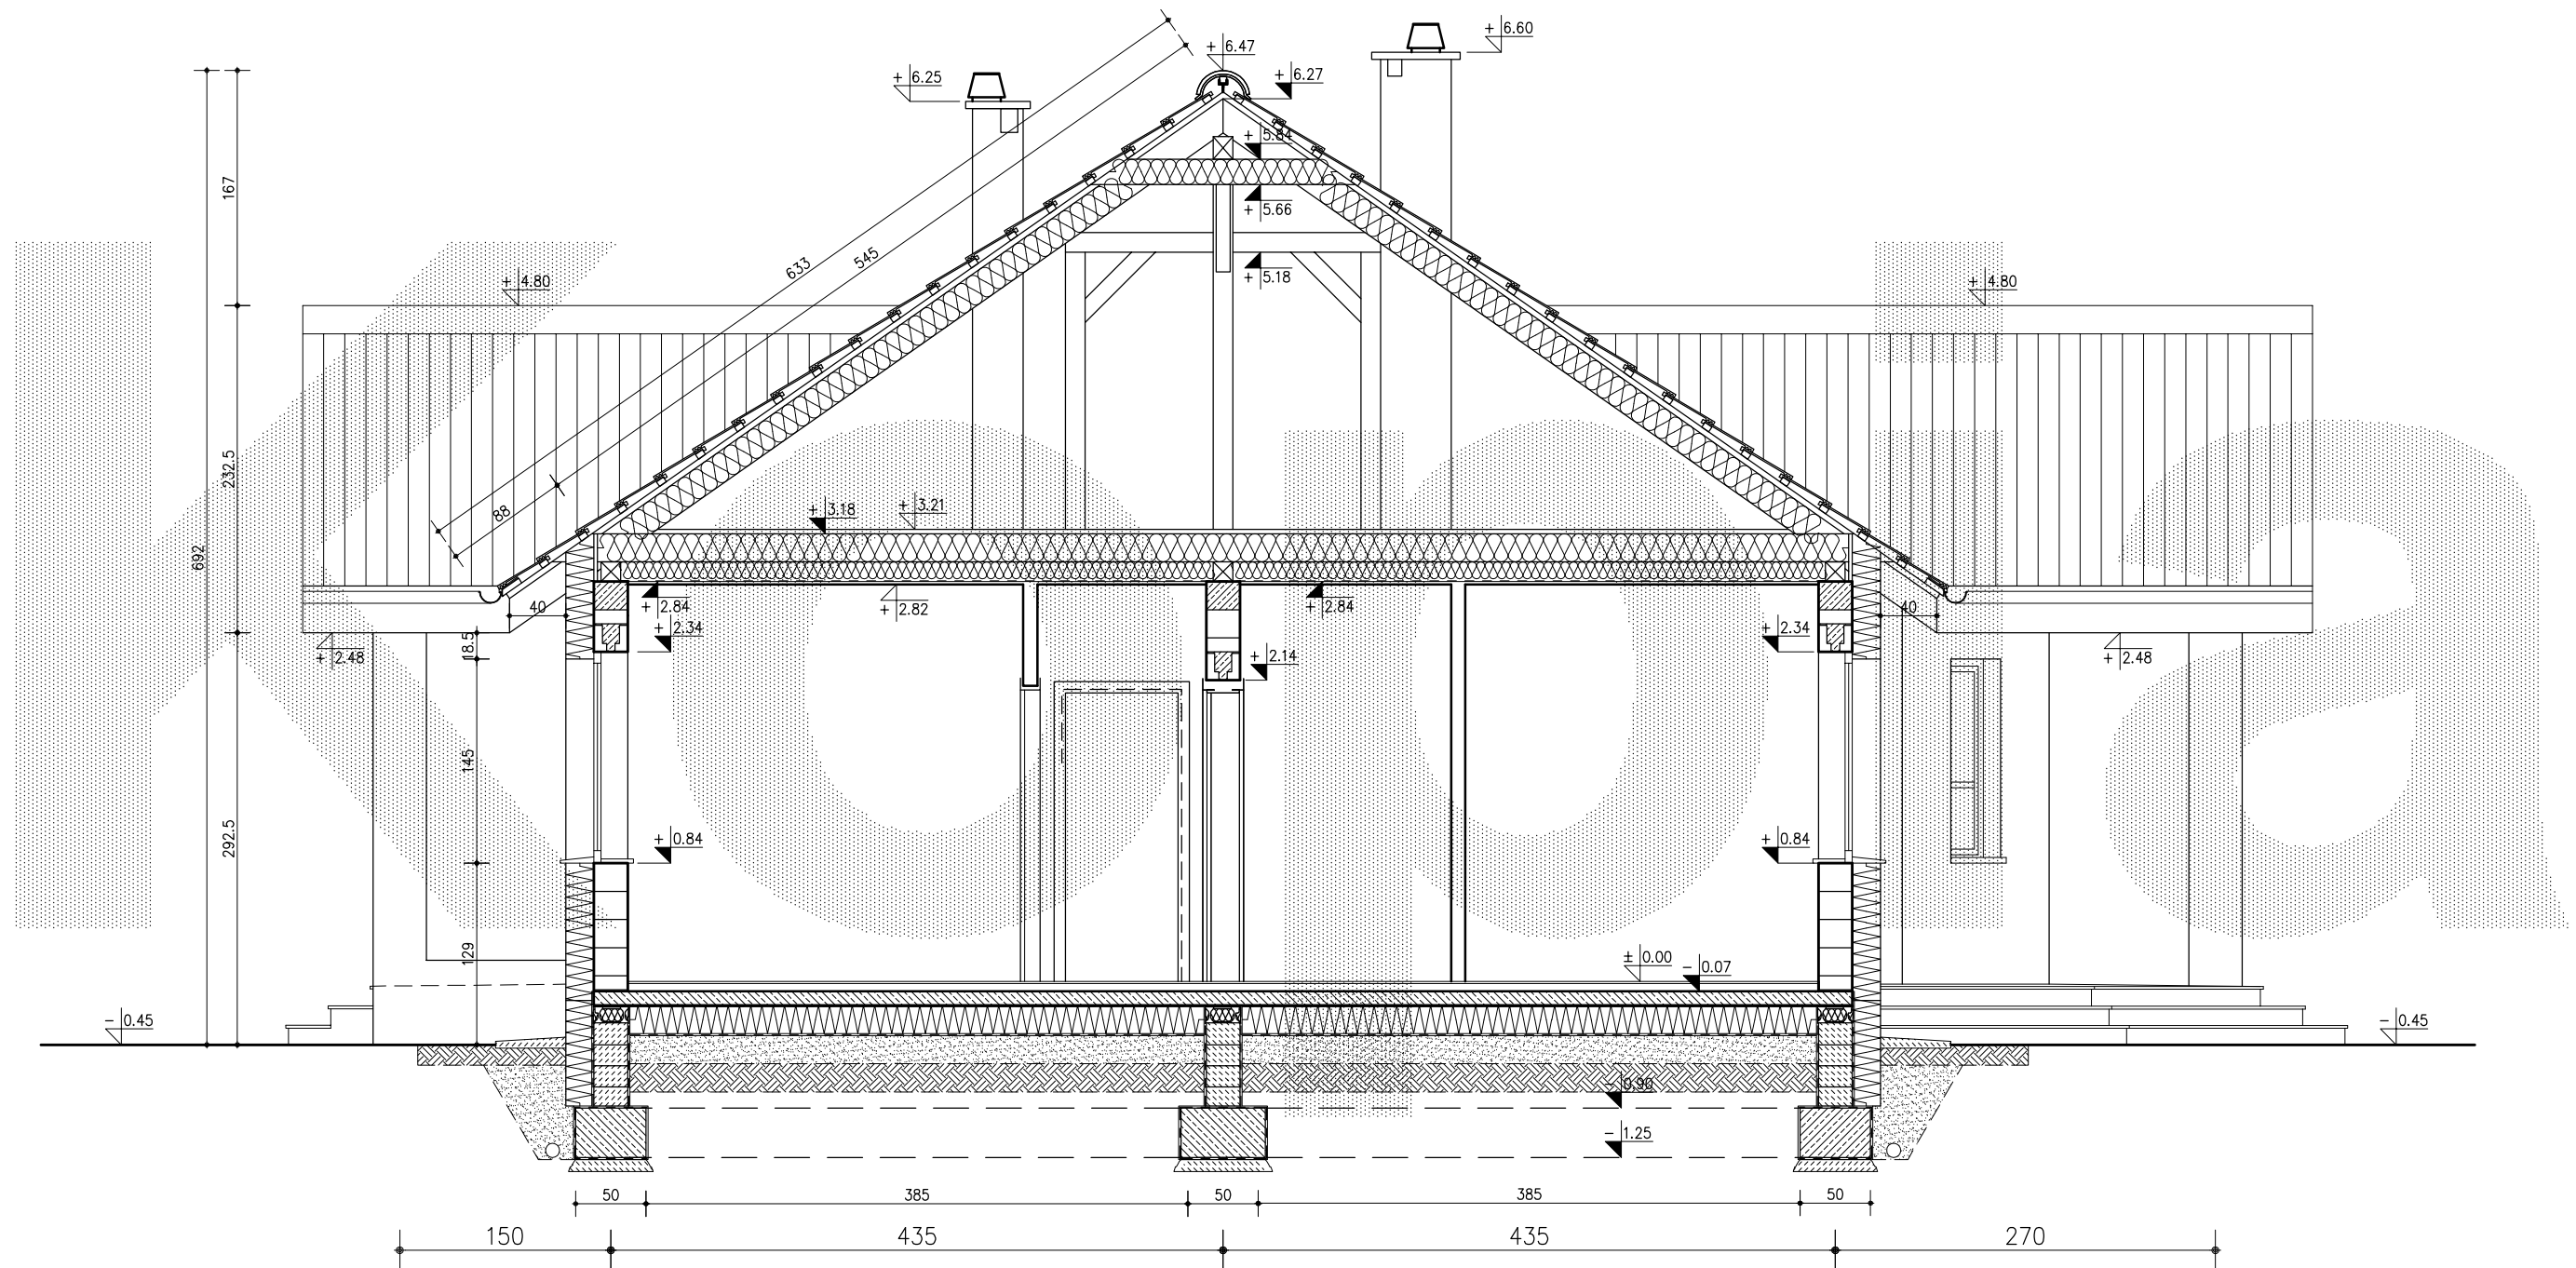

**EGZEMPLARZ POKAZOWY**

CHRONIONY PRAWEM AUTORSKIM

NIE MOŻE BYĆ SPRZEDAWANY  
ORAZ STANOWIĆ LEGALNEJ PODSTAWY  
POZWOLENIA NA BUDOWĘ I INNYCH DECYZJI

	ul. Belgijska 69, 54-404 WROCLAW tel./fax +48 71/ 354-59-49, 354-52-09 www.lipinscy.pl biuro@lipinscy.pl	Nazwa projektu	AWINION	<p><b>UWAGA:</b> Przedstawiony rysunek nie odwzorowuje pełnego zakresu rysunków dokumentacji technicznej</p>
		Numer projektu	DCB 24	
		Nazwa rysunku	PRZEKRÓJ A-A	
<p><small>Dokumentacja projektowa jest wyłączną własnością firmy M.&amp;L. Lipińscy Biuro Projektowe, Lipińscy Domy, chronioną prawami autorskimi. Informujemy, że jej rozpowszechnienie, kopiowanie lub rozpraszanie bez zgody i wiedzy autorów jest surowo zabronione i grozi konsekwencjami prawnymi.</small></p>				