

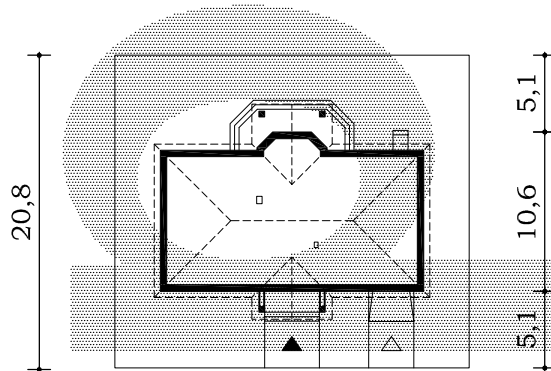


3,0 17,5 3,0

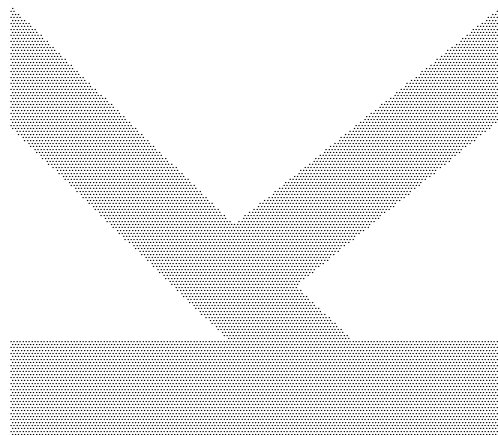

23,5

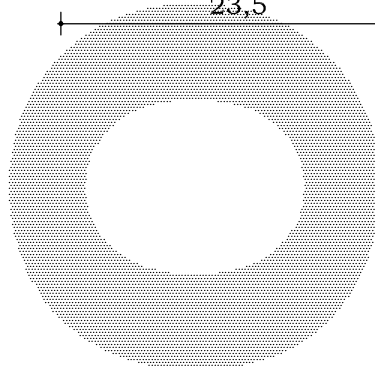

EGZEMPLARZ POKAZOWY

CHRONIONY PRAWEM AUTORSKIM

NIE MOŻE BYĆ SPRZEDAWANY
ORAZ STANOWIĆ LEGALNEJ PODSTAWY
POZWOLENIA NA BUDOWĘ I INNYCH DECYZJI



ul. Belgijaska 69, 54-404 WROCLAW
tel./fax +48 71/ 354-59-49, 354-52-09
biuro@lipinscy.pl
www.lipinscy.pl


Nazwa projektu	AVINION
Numer projektu	DCB 24 /L
Nazwa rysunku	USYTUOWANIE

UWAGA: Przedstawiony rysunek nie odzworowuje pełnego zakresu rysunków dokumentacji technicznej

Dokumentacja projektowa jest wyłączną własnością firmy M.&L. Lipińscy Biuro Projektowe, Lipińscy Domy, chronioną prawami autorskimi. Informujemy, że jej rozpowszechnienie, kopiowanie lub rozprowadzanie bez zgody i wiedzy autorów jest surowo zabronione i grozi konsekwencjami prawnymi.

POWIERZCHNIA POMIESZCZEN
WG. PN-ISO 9836:1997

1.1	WIATROŁAP
5,62m ²	PLYTKI CERAM.
1.2	WC+C.O.
4,10m ²	PLYTKI CERAM.
1.3	KOMUNIKACJA
8,77m ²	PANELE PODŁ.
1.4	KUCHNIA
11,07m ²	PLYTKI CERAM.
1.5	SALON
31,81m ²	PANELE PODŁ.
1.6	ŁAZIENKA
6,36m ²	PLYTKI CERAM.
1.7	ŁAZIENKA
3,61m ²	PLYTKI CERAM.
1.8	POKÓJ
14,83m ²	PANELE
1.9	POKÓJ
10,55m ²	PANELE PODŁ.
1.10	POKÓJ
10,06m ²	PANELE PODŁ.
1.11	GARAŻ
17,63m ²	POS. ŻYWCZNA
1.12	POM. GOSP.
6,91m ²	PLYTKI CERAM.
1.13	Spizarnia
1,52m ²	PLYTKI CERAM.
1.14	PODEST
4,96m ²	PLYTKI CER. MROZ.
1.15	TARAS
12,98m ²	PLYTKI CER. MROZ.
1.16	PODEST
1,00m ²	PLYTKI CER. MROZ.

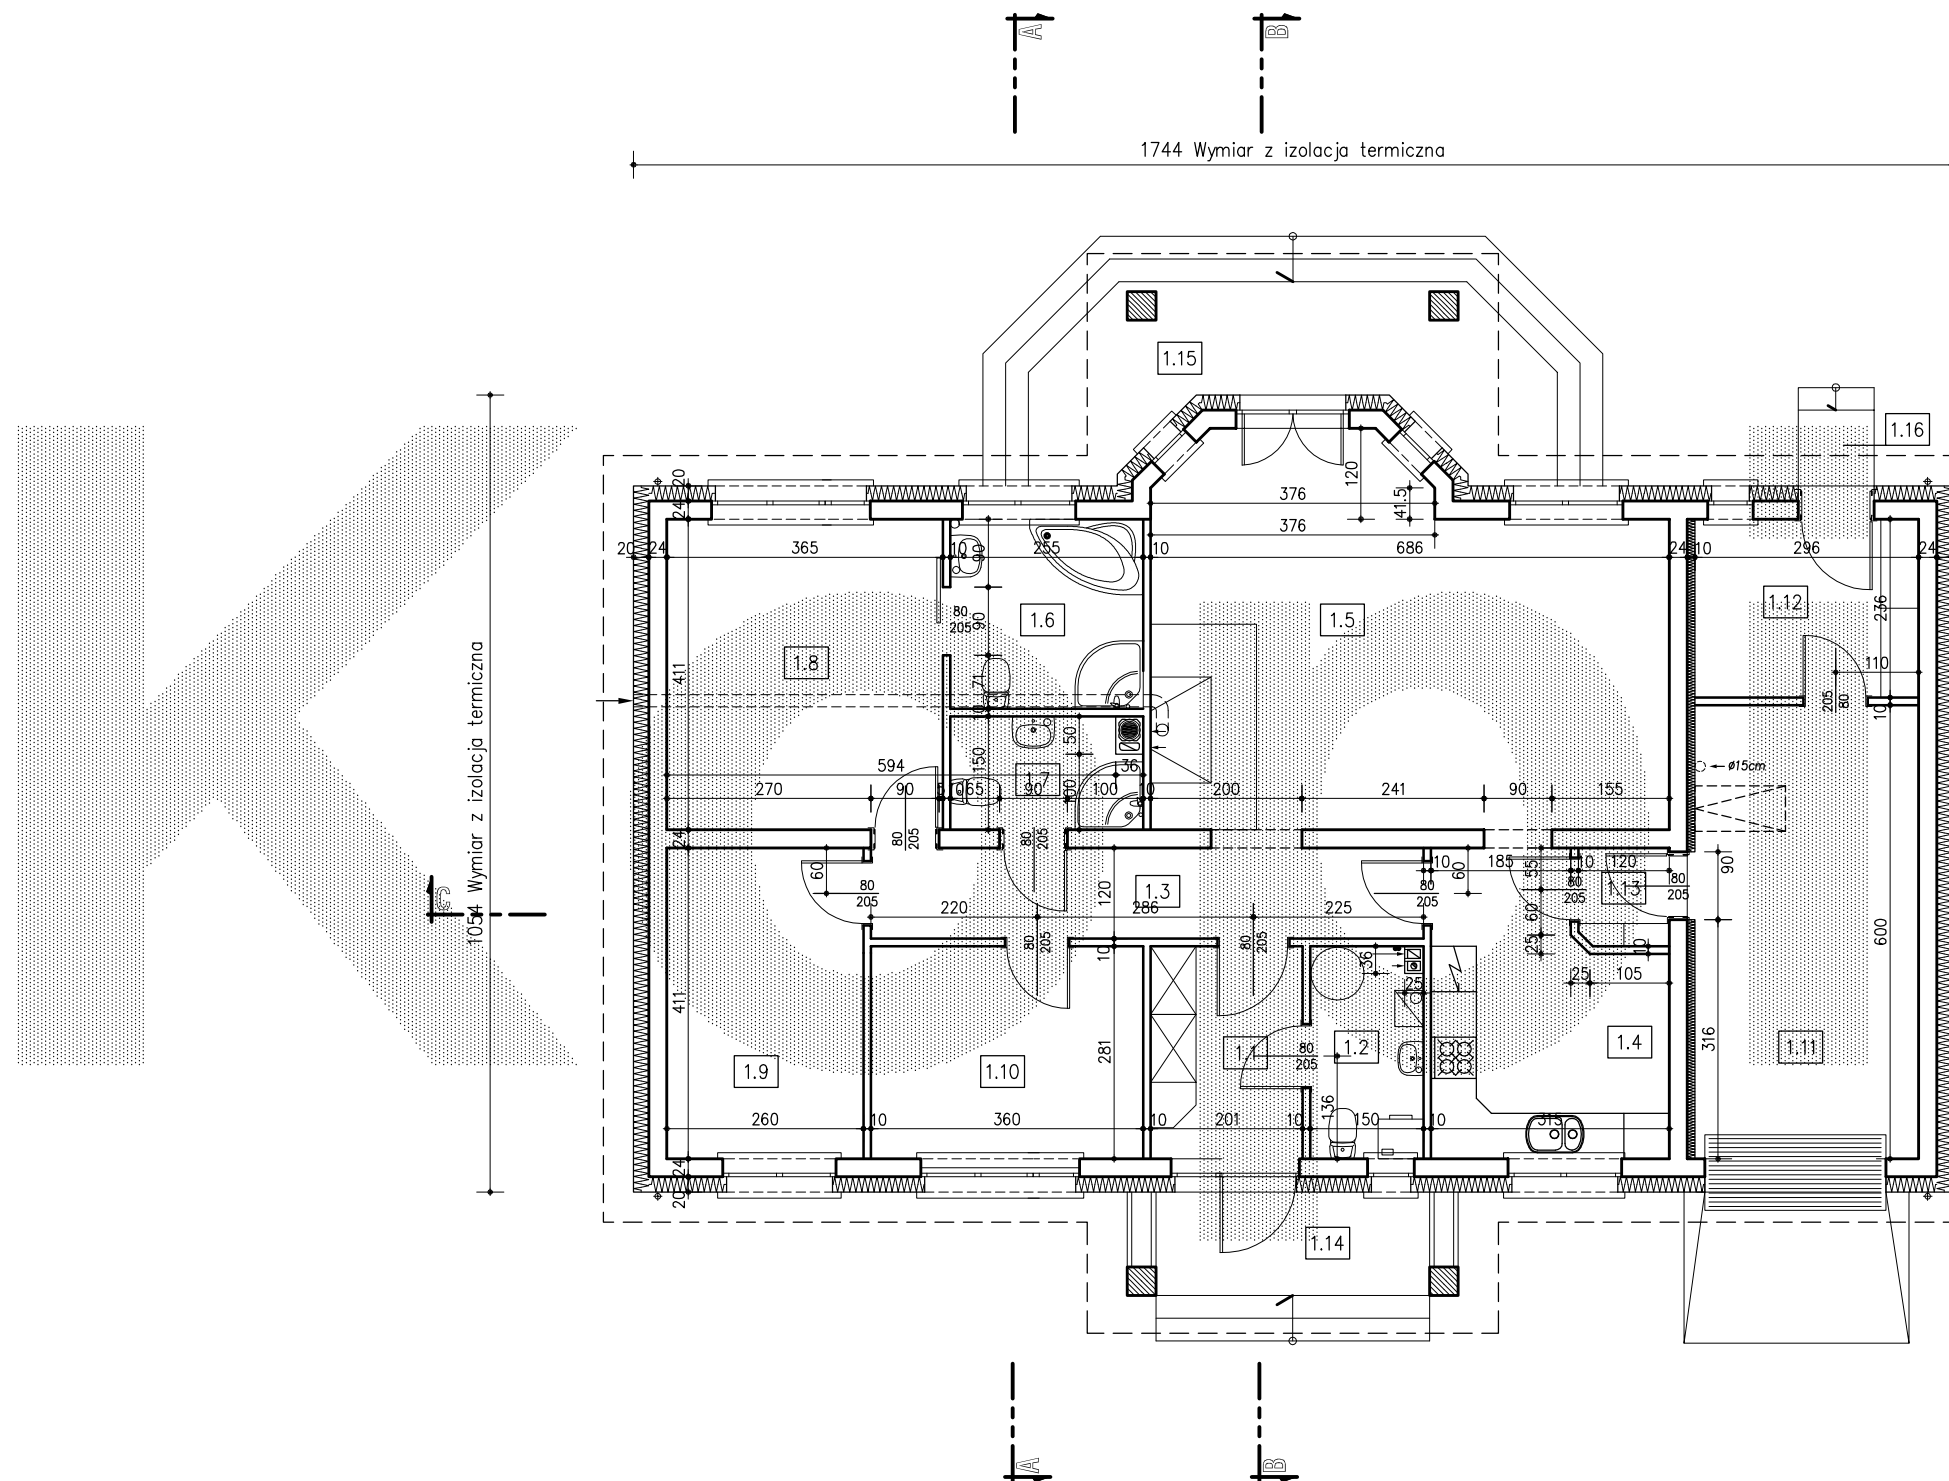


EGZEMPLARZ POKAZOWY
CHRONIONY PRAWEM AUTORSKIM

NIE MOŻE BYĆ SPRZEDAWANY
ORAZ STANOWIĆ LEGALNEJ PODSTAWY
POZWOLENIA NA BUDOWĘ I INNYCH DECYZJI

	ul. Belgijska 69, 54-404 WROCLAW tel./fax +48 71/ 354-59-49, 354-52-09 www.lipinscy.pl biuro@lipinscy.pl	Nazwa projektu	AWINION	UWAGA: Przedstawiony rysunek nie odzwiercudnia pełnego zakresu rysunków dokumentacji technicznej
		Numer projektu	DCB 24-L	
		Nazwa rysunku	RZUT PARTERU	
<small>Dokumentacja projektowa jest wyłączną własnością firmy M.&L. Lipiński Biuro Projektowe, Lipiński Domy, chronioną prawami autorskimi. Informujemy, że jej rozpowszechnienie, kopiowanie lub rozprowadzanie bez zgody i wiedzy autorów jest surowo zabronione i grozi konsekwencjami prawnymi.</small>				


PRZEKRÓJ A-A

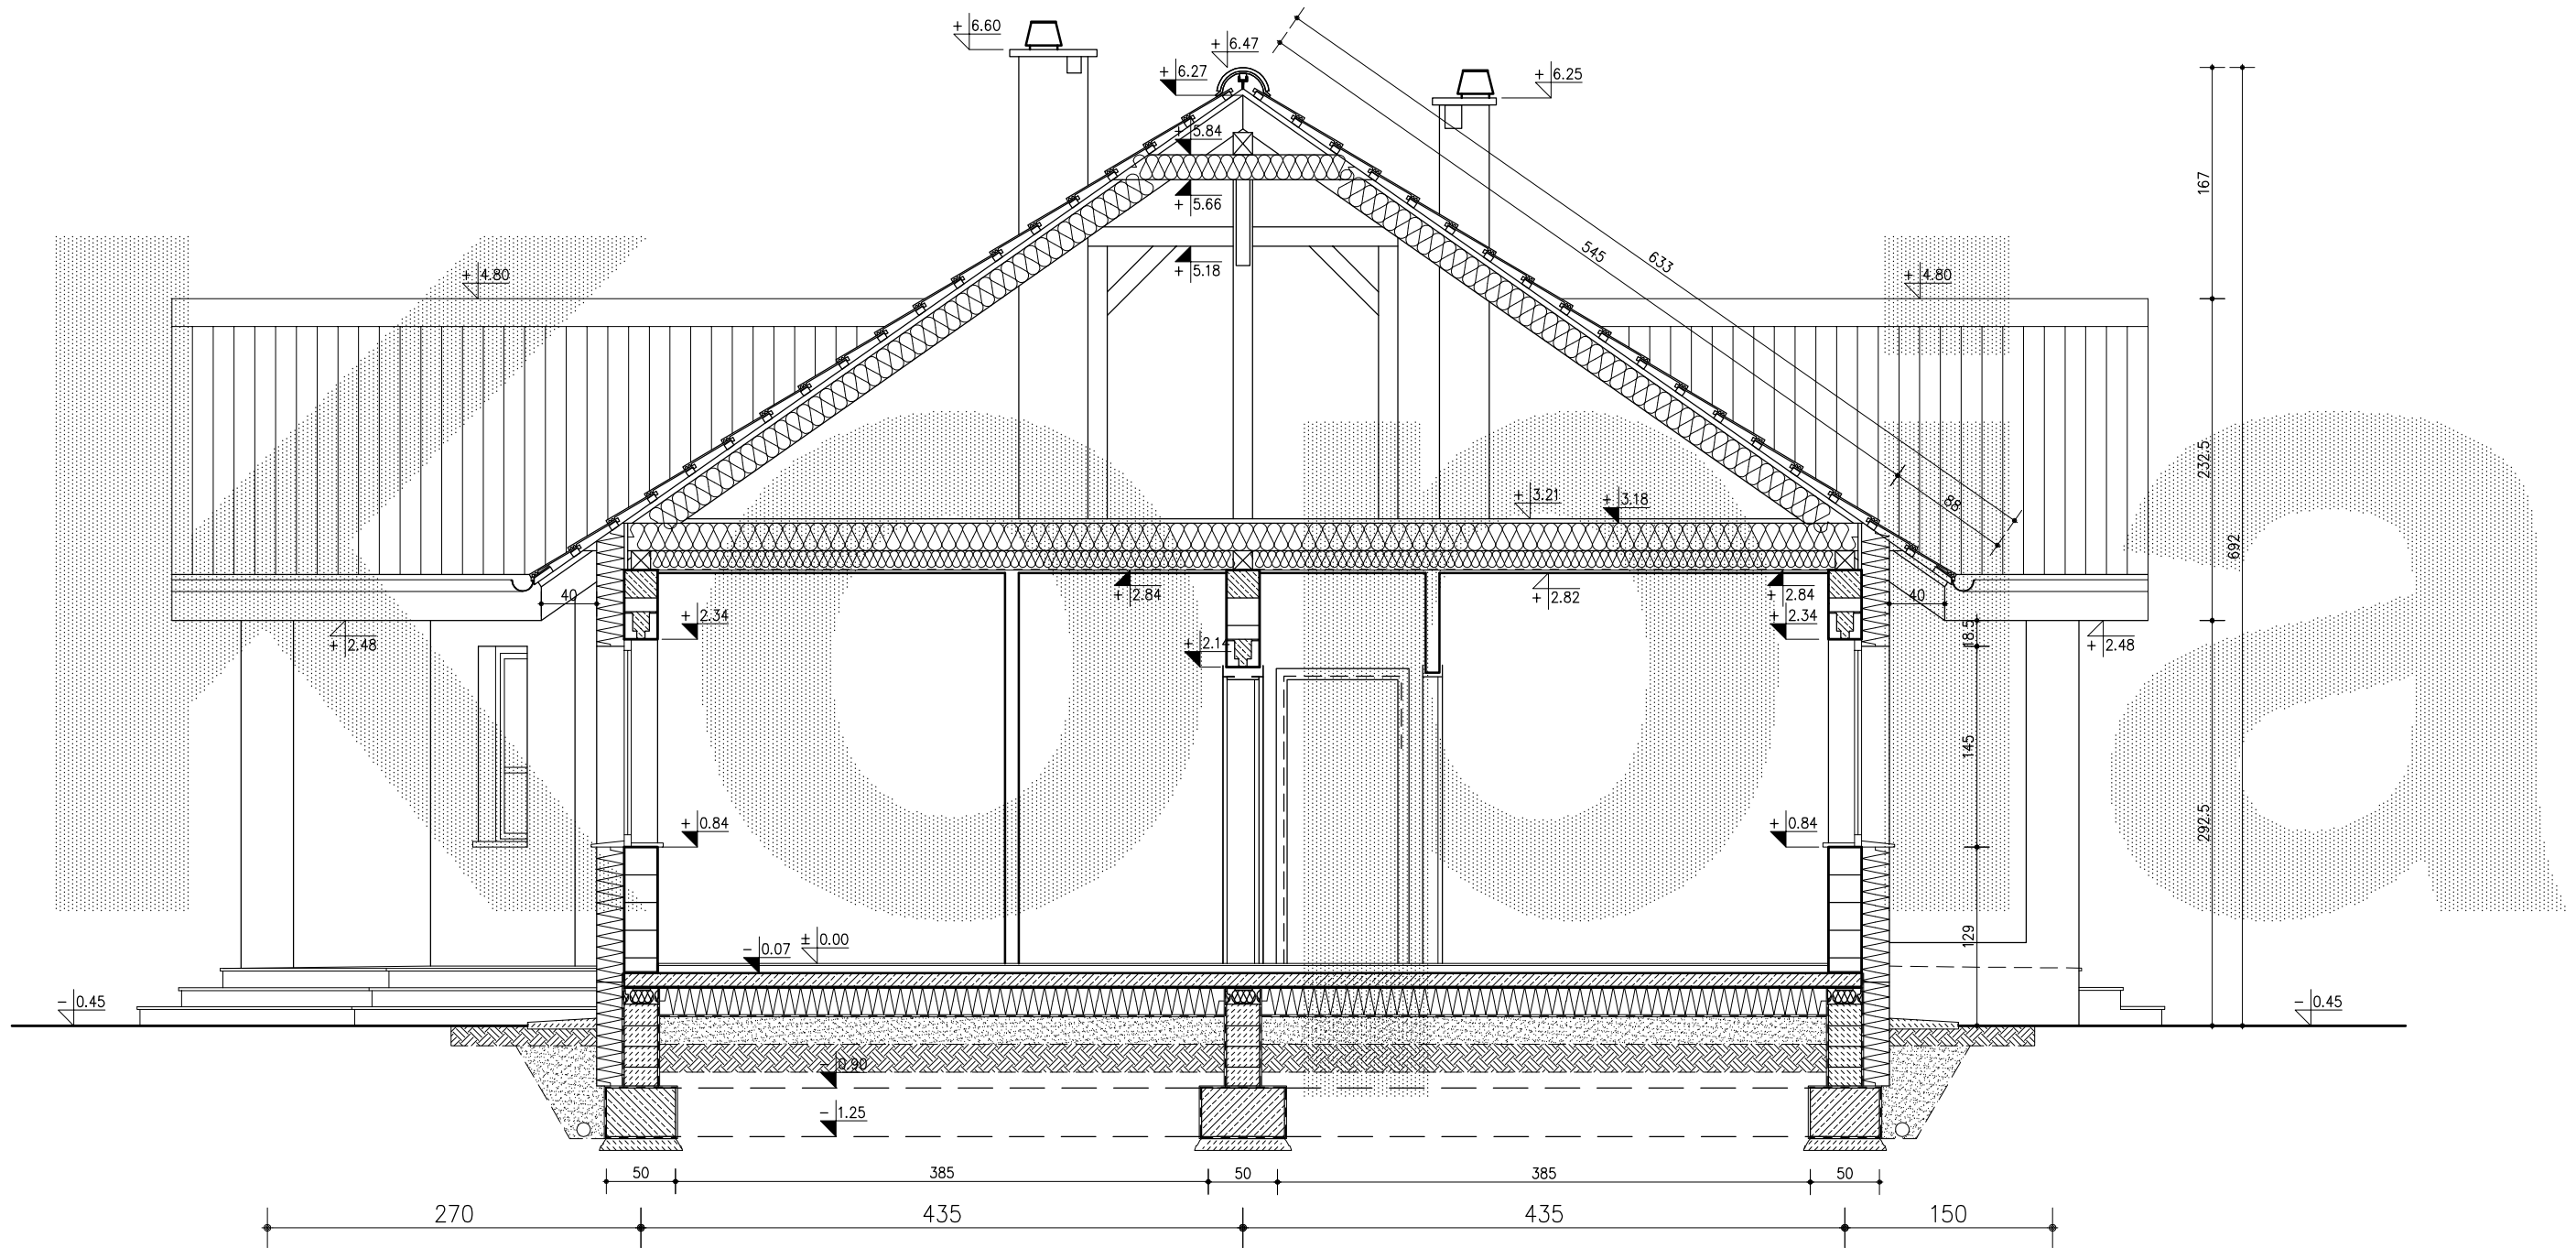

EGZEMPLARZ POKAZOWY

CHRONIONY PRAWEM AUTORSKIM

NIE MOŻE BYĆ SPRZEDAWANY
ORAZ STANOWIĆ LEGALNEJ PODSTAWY
POZWOLENIA NA BUDOWĘ I INNYCH DECYZJI

	ul. Belgijska 69, 54-404 WROCLAW tel./fax +48 71/ 354-59-49, 354-52-09 www.lipinsky.pl biuro@lipinsky.pl	Nazwa projektu	AWINION	UWAGA: Przedstawiony rysunek nie odzworowuje pełnego zakresu rysunków dokumentacji technicznej
		Numer projektu	DCB 24-L	
		Nazwa rysunku	PREZKRÓJ A-A	
<small>Dokumentacja projektowa jest wyłączną własnością firmy M.&L. Lipiński Biuro Projektowe, Lipiński Domy, chronioną prawami autorskimi. Informujemy, że jej rozpowszechnienie, kopiowanie lub rozpraszanie bez zgody i wiedzy autorów jest surowo zabronione i grozi konsekwencjami prawnymi.</small>				