

## EGZEMPLARZ POKAZOWY

CHRONIONY PRAWEM AUTORSKIM

NIE MOŻE BYĆ SPRZEDAWANY  
ORAZ STANOWIĆ LEGALNEJ PODSTAWY  
POZWOLENIA NA BUDOWĘ I INNYCH DECYZJI




ul. Belgijska 69, 54-404 WROCLAW  
tel./fax +48 71/ 354-59-49, 354-52-09  
biuro@lipinscy.pl  
www.lipinscy.pl

Nazwa projektu	<b>BARI</b>
Numer projektu	<b>DCB 53</b>
Nazwa rysunku	USYTUOWANIE

UWAGA: Przedstawiony rysunek nie  
odzworowuje pełnego zakresu  
rysunków dokumentacji technicznej

Dokumentacja projektowa jest wyłączną własnością firmy M.&L. Lipiński Biuro Projektowe, Lipiński Domy, chronioną prawami autorskimi. Informujemy, że jej rozpowszechnienie, koplowanie lub rozprowadzanie bez zgody i wiedzy autorów jest surowo zabronione i grozi konsekwencjami prawnymi.

2038 (wymiar z izol. term.)

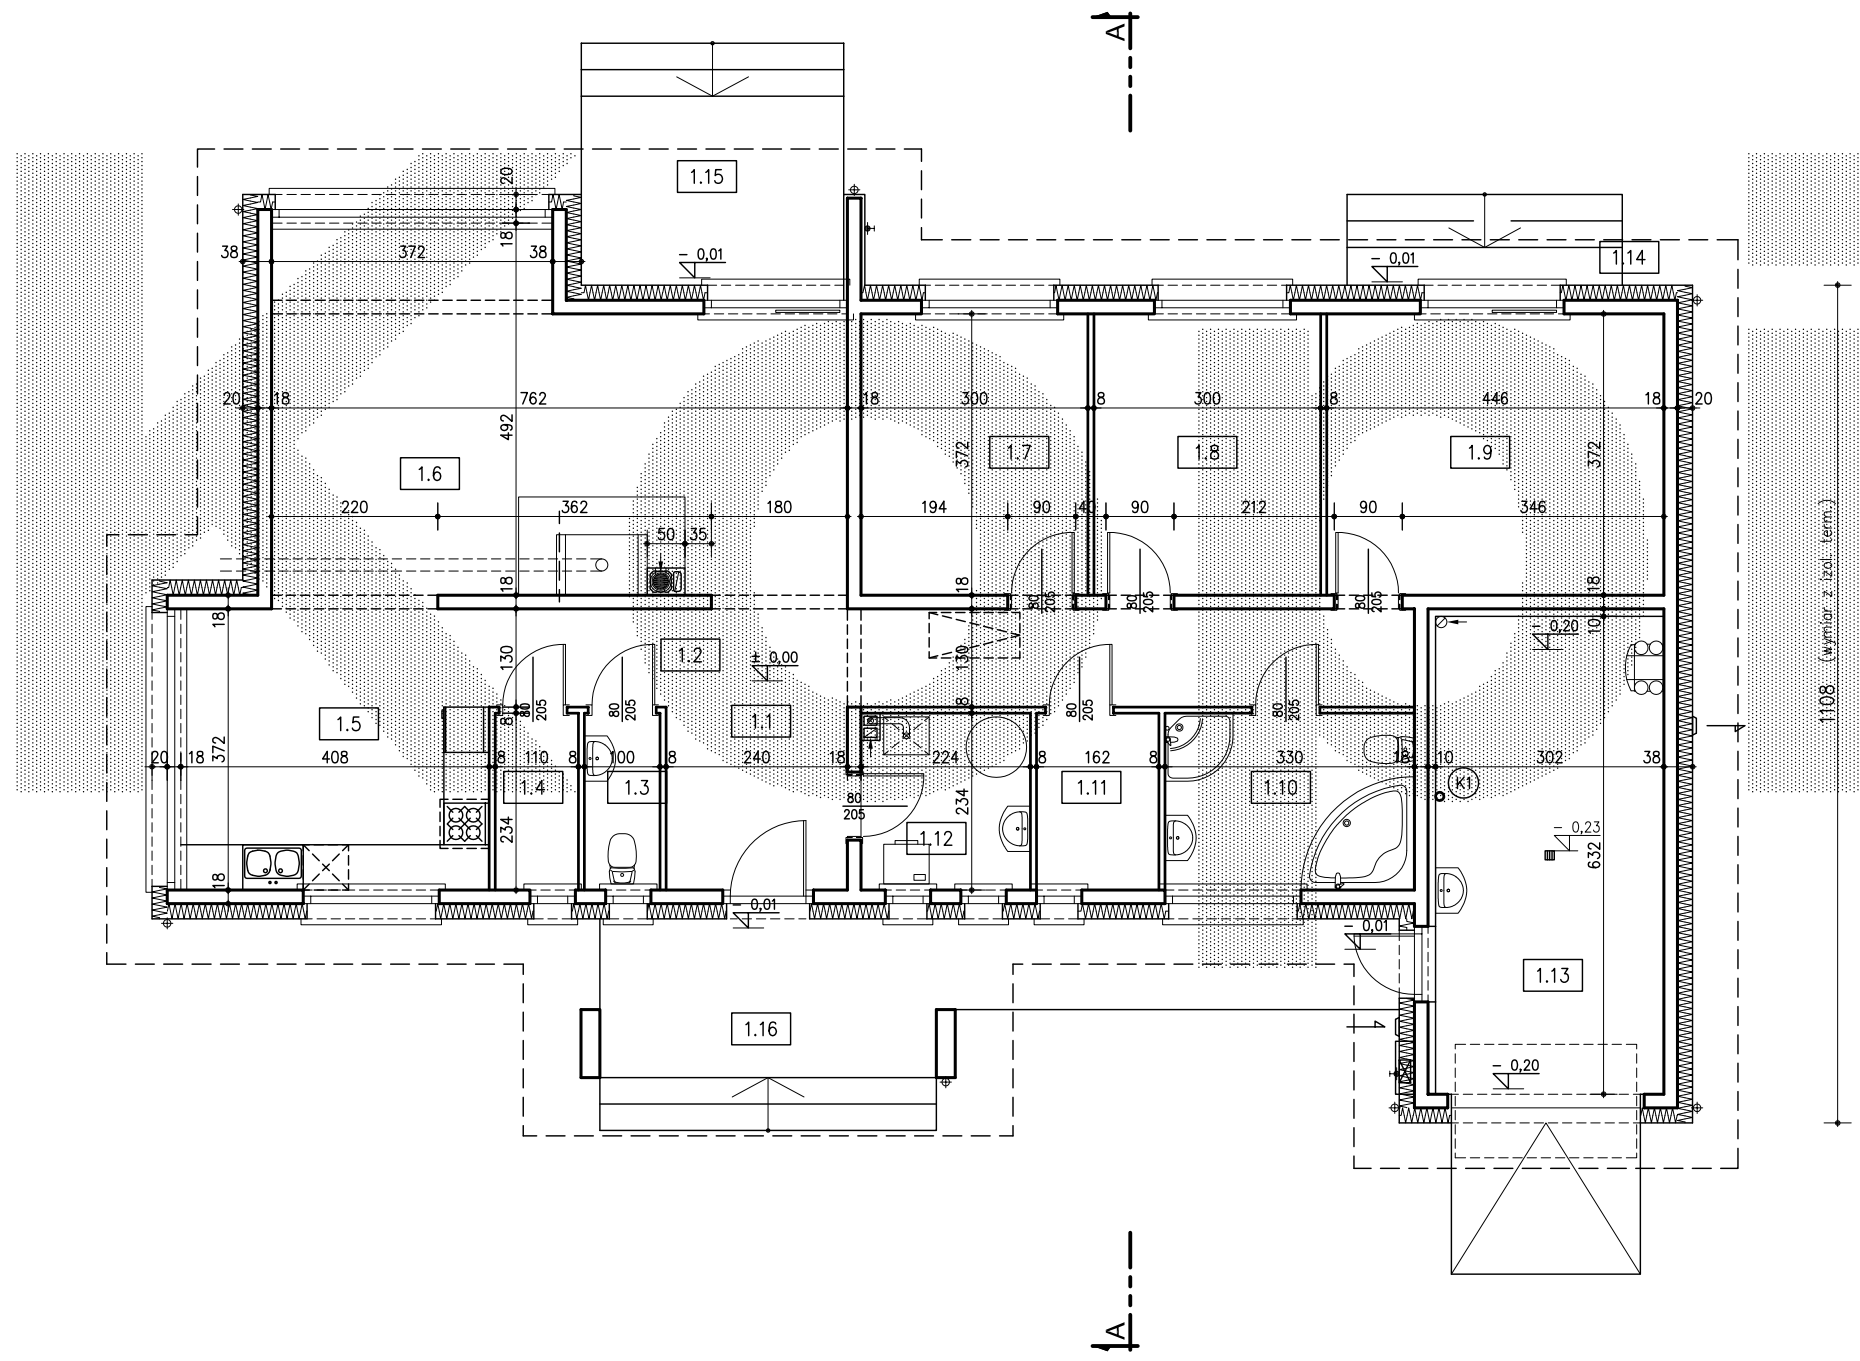

1.1	WATROLAP	5,76m <sup>2</sup>	plytki ceram.
1.2	KOMUNIKACJA	15,67m <sup>2</sup>	panele podł.
1.3	WC	2,27m <sup>2</sup>	plytki ceram.
1.4	SPIZARNIA	2,50m <sup>2</sup>	plytki ceram.
1.5	KUCHNIA	15,02m <sup>2</sup>	plytki ceram.
1.6	POKÓJ DZIENNY	33,16m <sup>2</sup>	panele podł.
1.7	POKÓJ	11,03m <sup>2</sup>	panele podł.
1.8	POKÓJ	11,03m <sup>2</sup>	panele podł.
1.9	POKÓJ	16,43m <sup>2</sup>	panele podł.
1.10	ŁAZIENKA	7,61m <sup>2</sup>	plytki ceram.
1.11	GARDEROBA	3,71m <sup>2</sup>	panele podł.
1.12	c.o.	5,06m <sup>2</sup>	plytki ceram.
1.13	GARAŻ	18,90m <sup>2</sup>	powł. zwykczna
1.14	PODEST	1,82m <sup>2</sup>	plytki ceram.
1.15	TARAS	8,67m <sup>2</sup>	plytki ceram.
1.16	PODEST	16,71m <sup>2</sup>	plytki ceram.

pow. pom. liczonej wg PN-ISO 9836:1997

**EGZEMPLARZ POKAZOWY**  
**CHRONIONY PRAWEM AUTORSKIM**

NIE MOŻE BYĆ SPRZEDAWANY  
 ORAZ STANOWIĆ LEGALNEJ PODSTAWY  
 POZWOLENIA NA BUDOWĘ I INNYCH DECYZJI




ul. Belgijska 69, 54-404 WROCLAW  
 tel./fax +48 71/ 354-59-49, 354-52-09  
 www.lipinscy.pl biuro@lipinscy.pl

Nazwa projektu	DCB 53
Numer projektu	BARI
Nazwa rysunku	RZUT PARTERU

**UWAGA:** Przedstawiony rysunek nie odzworowuje pełnego zakresu rysunków dokumentacji technicznej

Dokumentacja projektowa jest wyłączną własnością firmy M.&L. Lipiński Biuro Projektowe, Lipiński Domy, chronioną prawami autorskimi. Informujemy, że jej rozpowszechnienie, kopiowanie lub rozprowadzanie bez zgody i wiedzy autorów jest surowo zabronione i grozi konsekwencjami prawnymi.

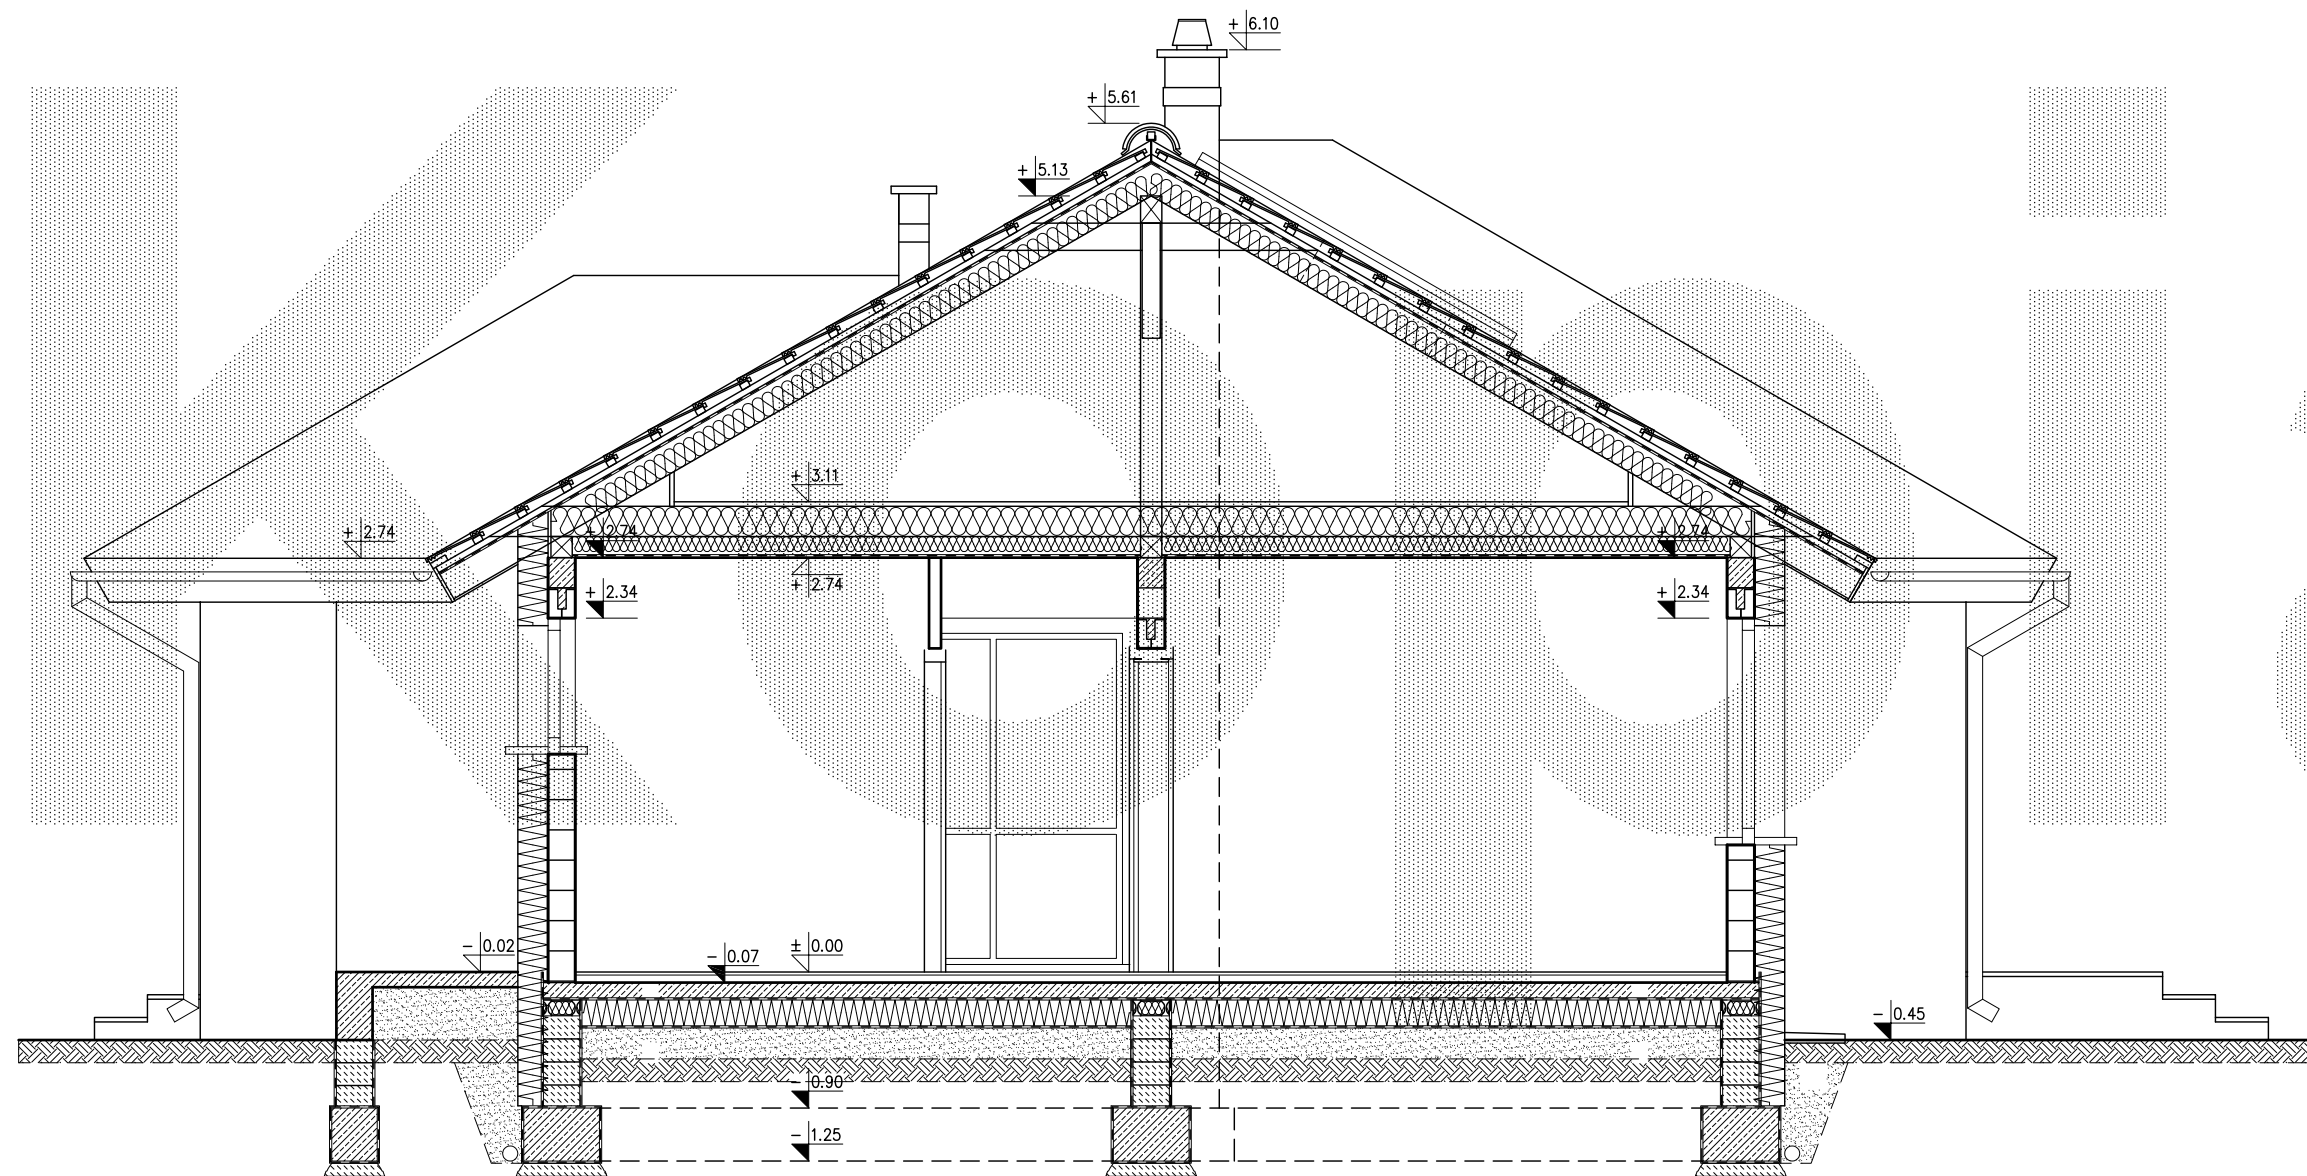

**EGZEMPLARZ POKAZOWY**  
**CHRONIONY PRAWEM AUTORSKIM**

NIE MOŻE BYĆ SPRZEDAWANY  
 ORAZ STANOWIĆ LEGALNEJ PODSTAWY  
 POZWOLENIA NA BUDOWĘ I INNYCH DECYZJI



ul. Belgijska 69, 54-404 WROCLAW  
 tel./fax +48 71/ 354-59-49, 354-52-09  
 www.lipinscy.pl biuro@lipinscy.pl

Nazwa projektu	BARI
Numer projektu	DCB 53
Nazwa rysunku	PRZEKRÓJ A-A

**UWAGA:** Przedstawiony rysunek nie odzworowuje pełnego zakresu rysunków dokumentacji technicznej

Dokumentacja projektowa jest wyłączną własnością firmy M.&L. Lipiński Biuro Projektowe, Lipiński Domy, chronioną prawami autorskimi. Informujemy, że jej rozpowszechnienie, kopiowanie lub rozprowadzanie bez zgody i wiedzy autorów jest surowo zabronione i grozi konsekwencjami prawnymi.