

PROJEKT DOMU

**TODI**

LMB92

**62,46m<sup>2</sup>**



cena projektu

**4 290 zł** z VAT


Powierzchnia użytkowa	<b>62,46m<sup>2</sup></b>
Pow. zabudowy	<b>79,03m<sup>2</sup></b>
Wys. kalenicy	<b>5,83m</b>
Kąt nachylenia dachu	<b>30</b>
Min. szerokość działki	<b>18,50m</b>

**ZAPOTRZEBOWANIE ENERGETYCZNE**

EU<sub>co</sub> = 46.71 kWh/(m<sup>2</sup>rok)

EP = 69.9 kWh/(m<sup>2</sup>rok)


Projekt zgodny z WT2021

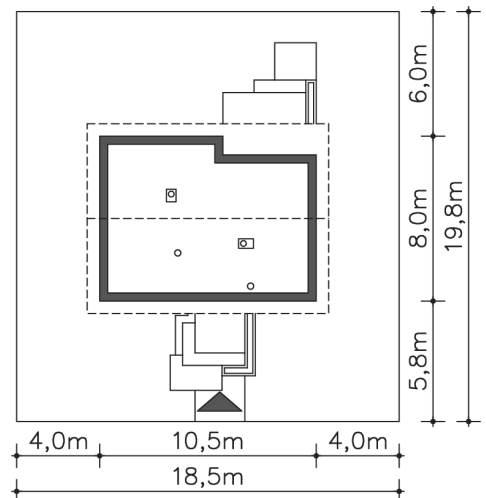


Autorzy projektu: dr inż. arch. Ludwika Juchniewicz-Lipińska, dr inż. arch. Miłosz Lipiński

**OPIS PROJEKTU**

Mały, tani w budowie parterowy domek jednorodzinny. Posiada pięknie doświetlony salon z kominkiem, połączony z kuchnią i z wydzielonym kąciem na stół jadalny oraz dwie sypialnie i łazienkę. Przy wejściu znalazło się miejsce na garderobę. Kocioł gazowy został umieszczony w łazience. Taki program funkcjonalny z dwiema sypialniami zapewni wygodę 3 osobowej rodzinie.

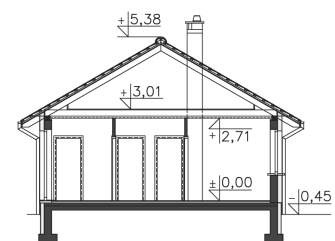

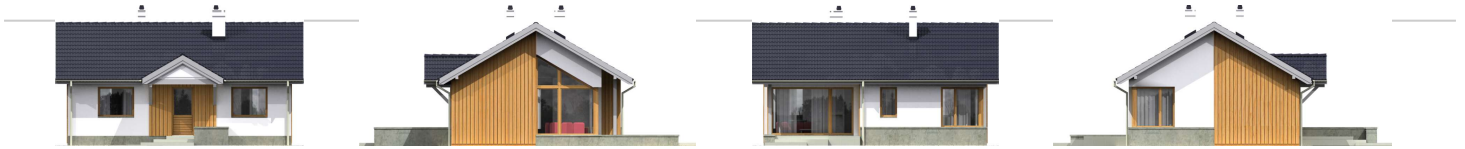

**PARTER**



**62.46m<sup>2</sup>**

1.1 Wiatrołap	4m <sup>2</sup>
1.2 Spizarnia	1.8m <sup>2</sup>
1.3 Pokój dzienny, kuchnia	22.83m <sup>2</sup>
1.4 Hall	5.06m <sup>2</sup>
1.5 Łazienka	5.94m <sup>2</sup>
1.6 Pokój	12.36m <sup>2</sup>
1.7 Pokój	10.47m <sup>2</sup>
1.8 Podest	11.97m <sup>2</sup>
1.9 Taras	17.1m <sup>2</sup>